




1F ケーブルラン

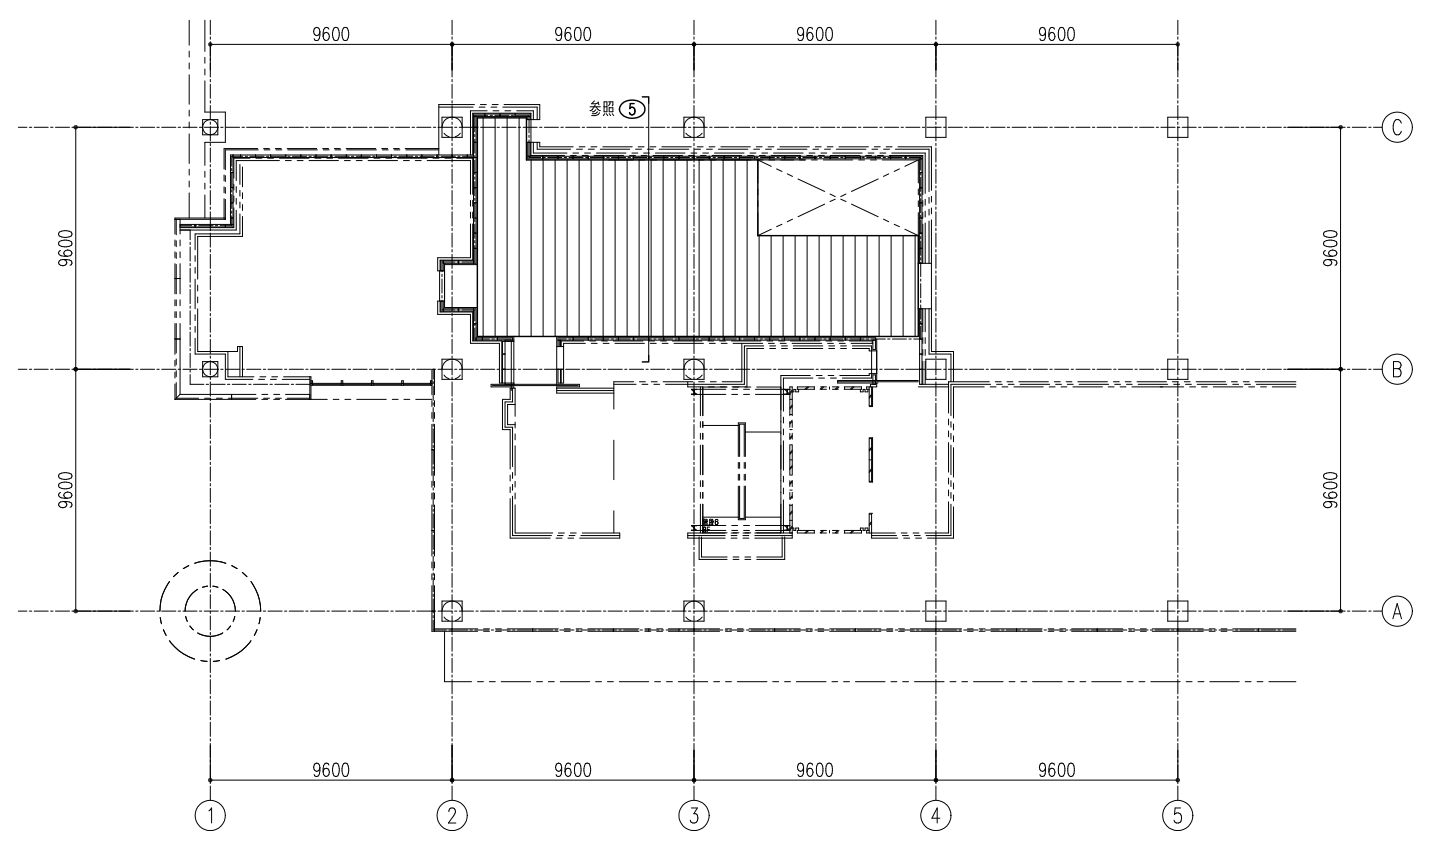

8F ケーブルラン

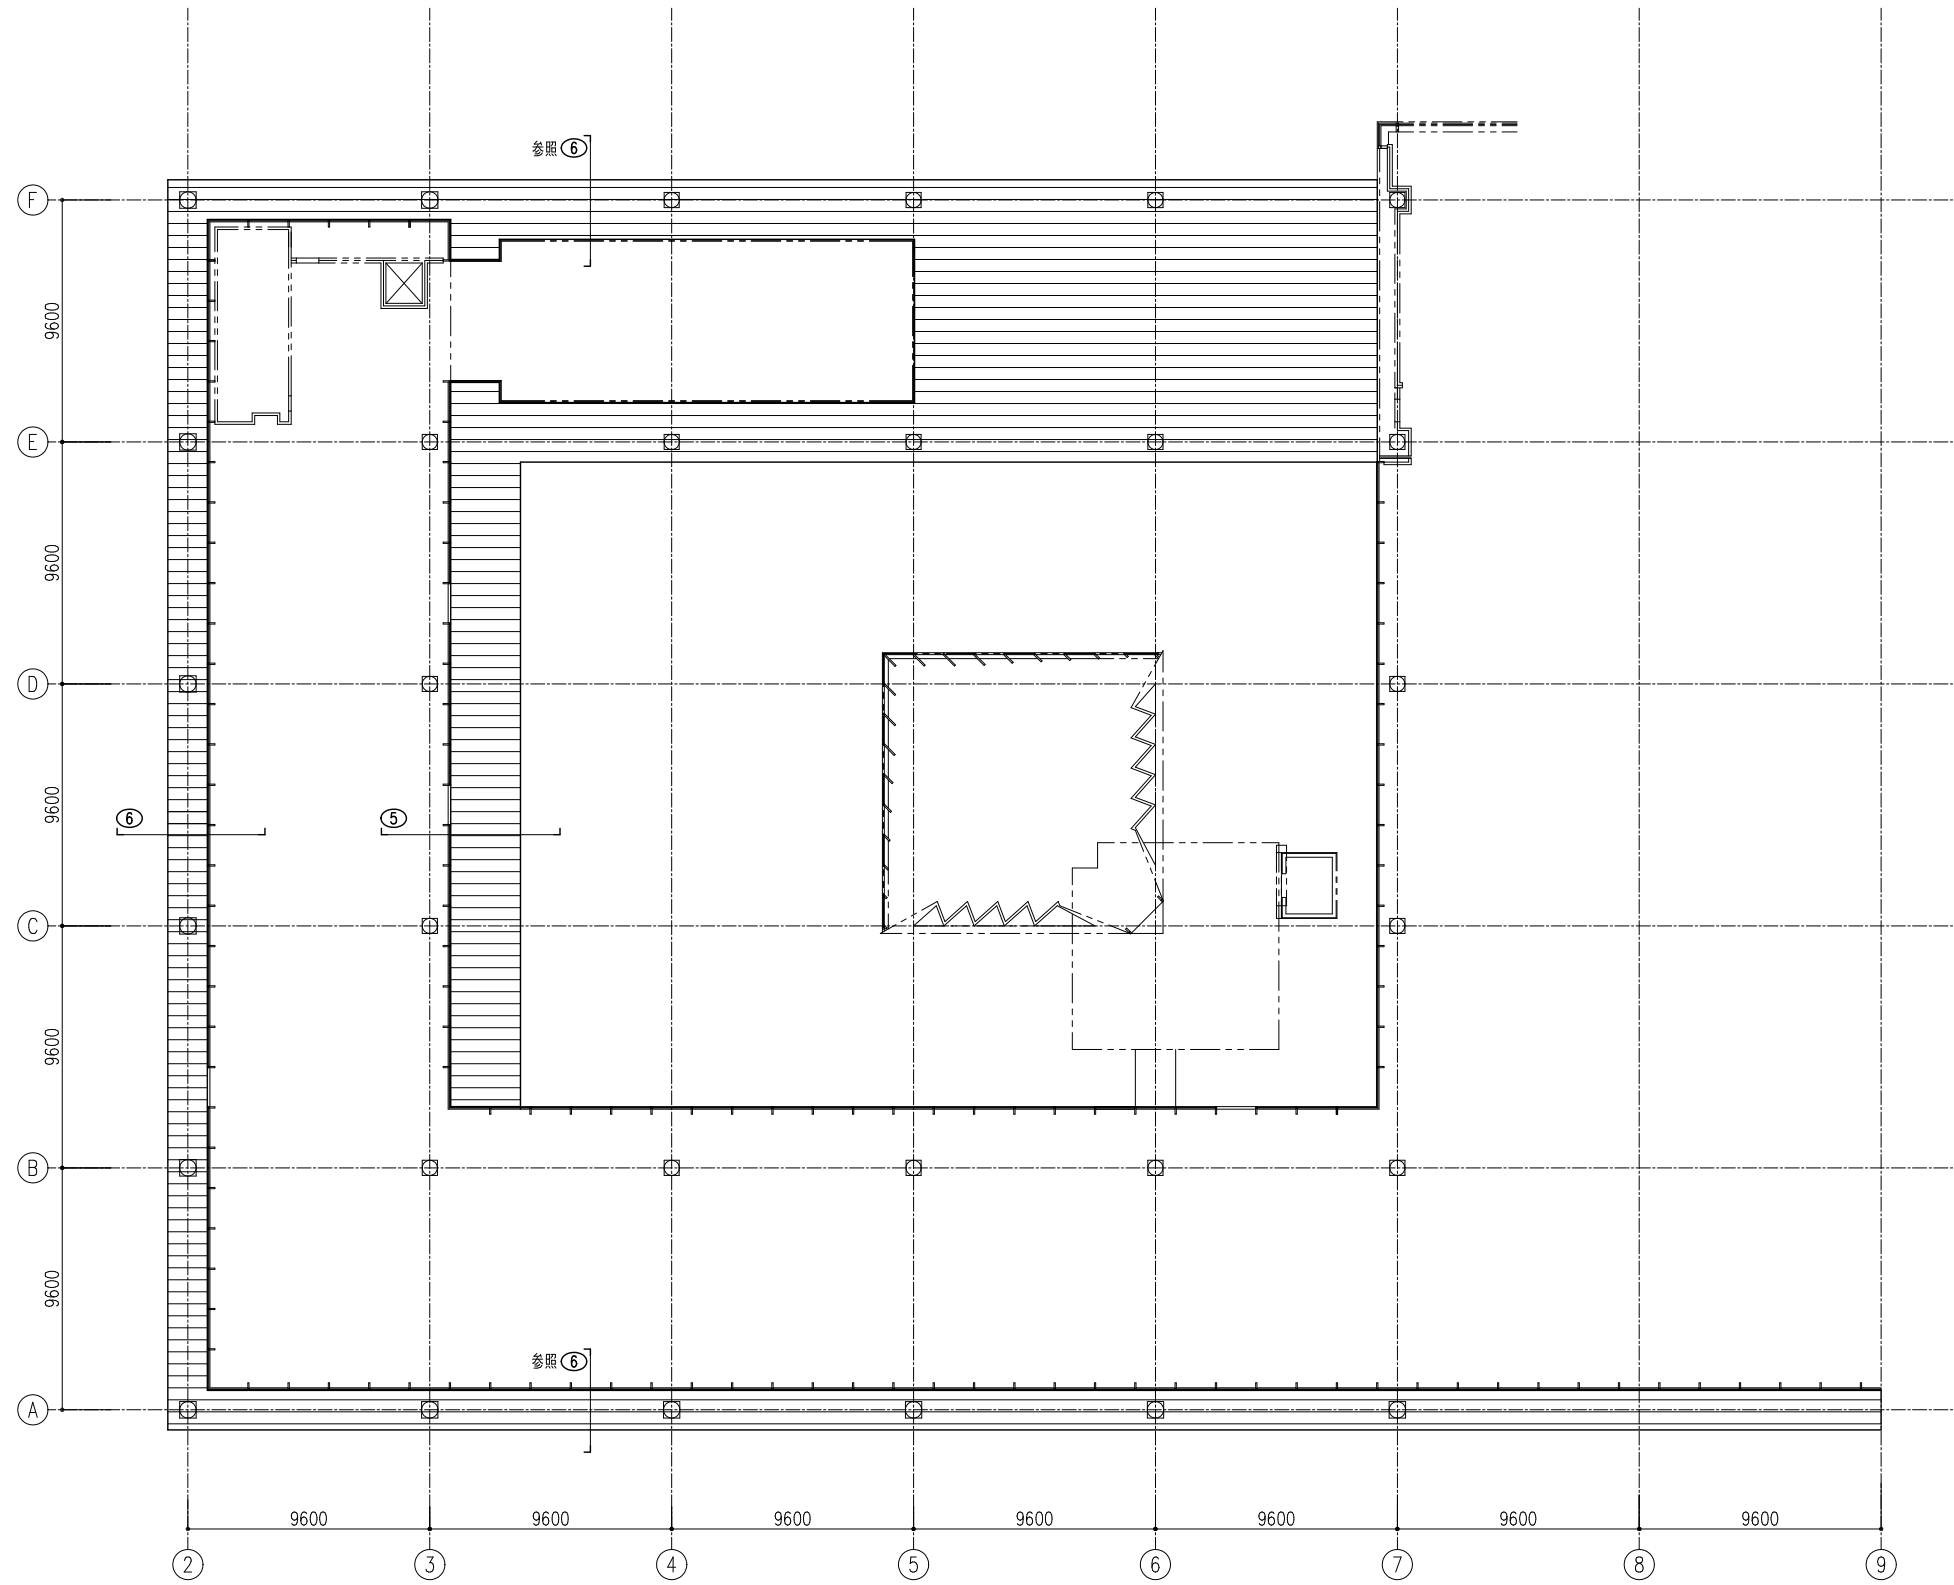

9F キープラン

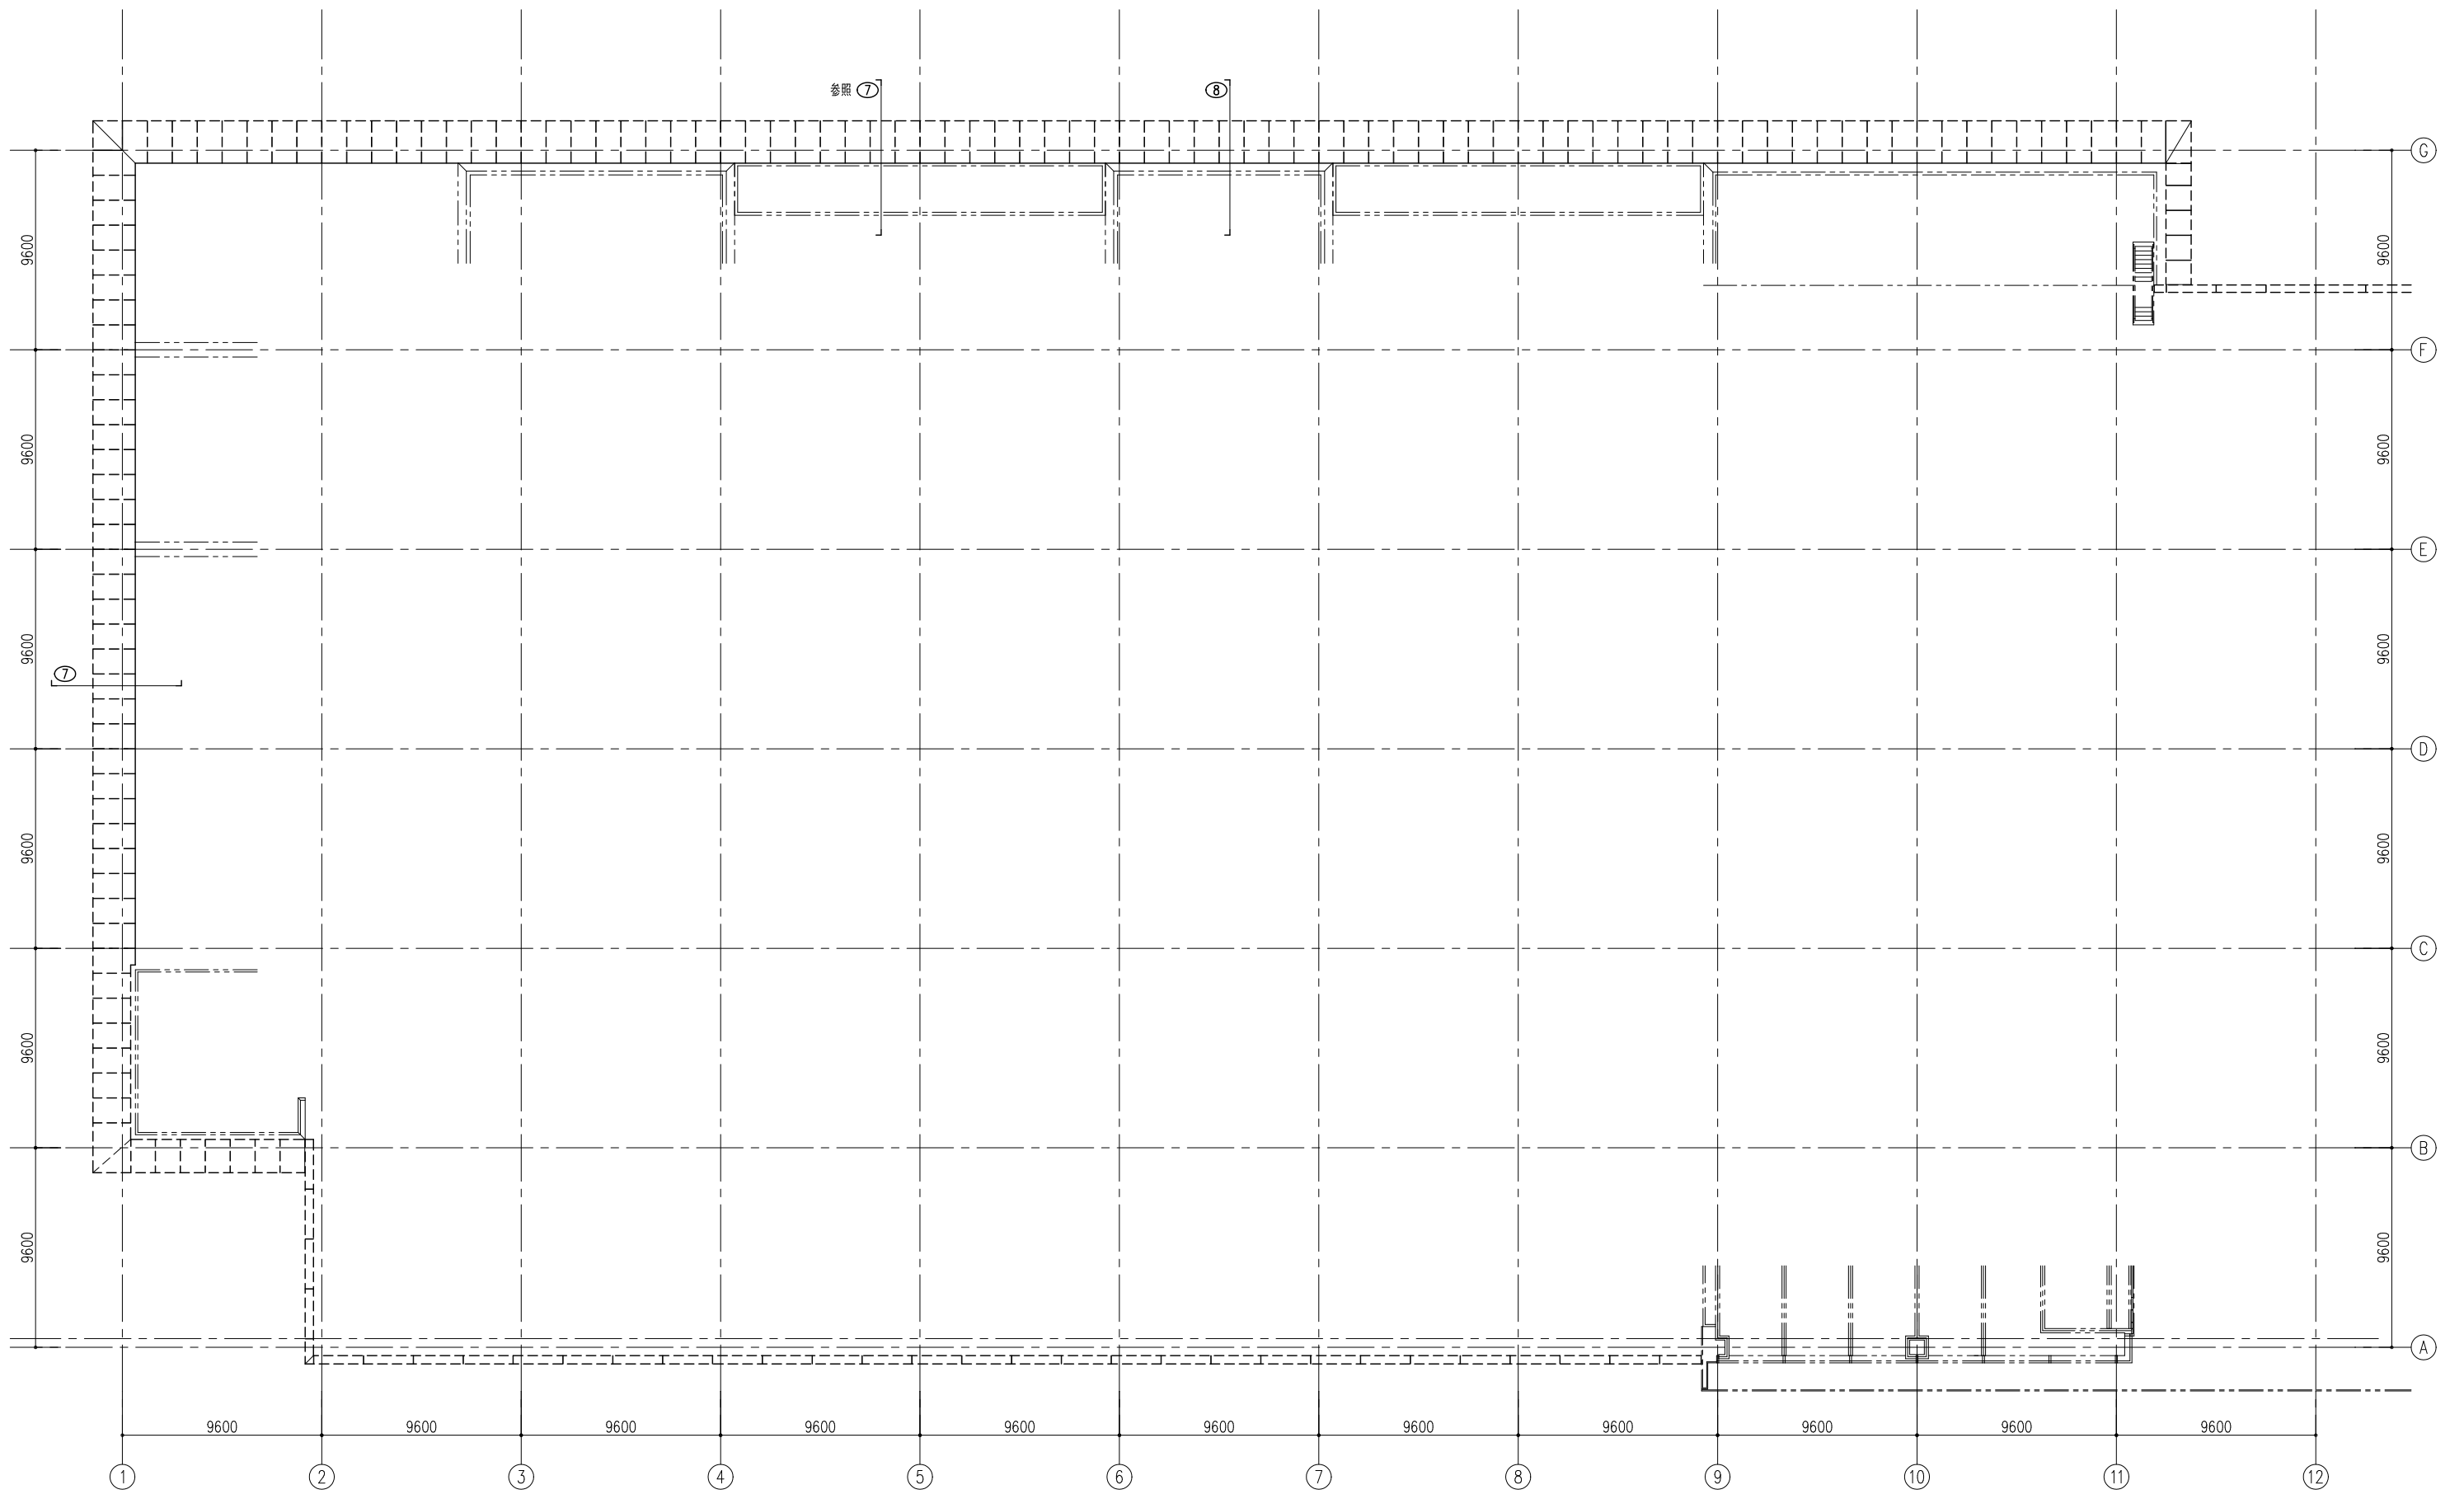

9階平面図

