


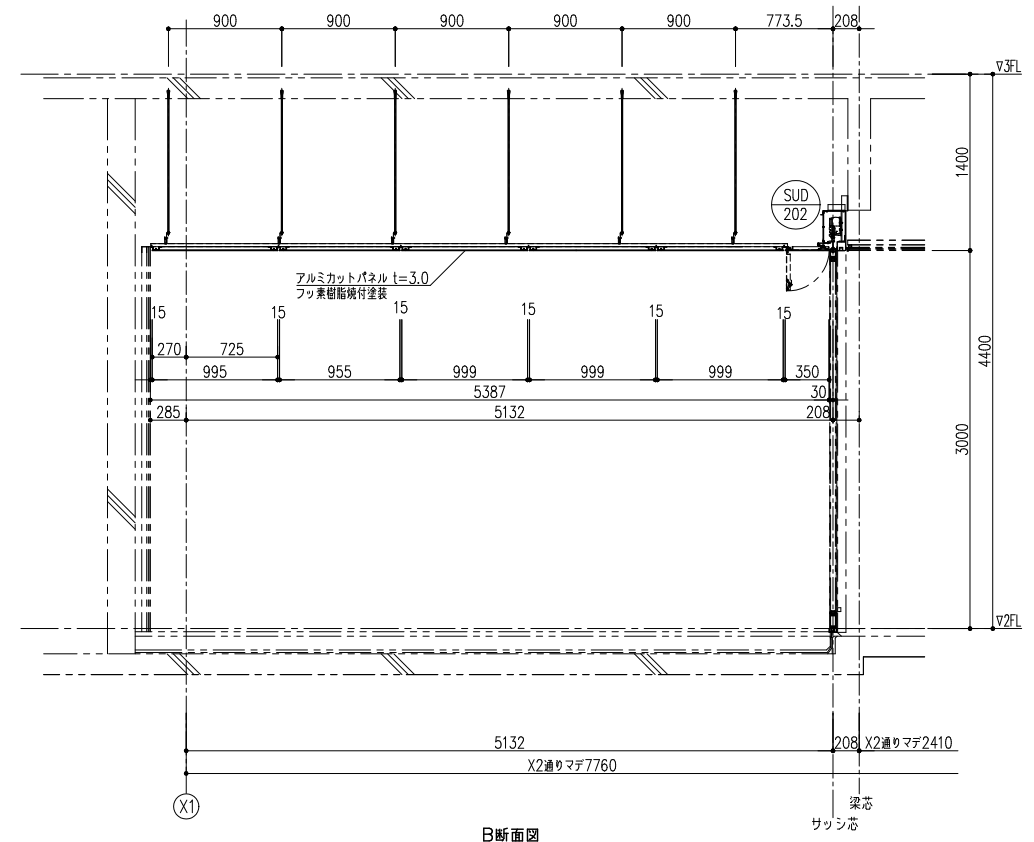



2階天井伏図

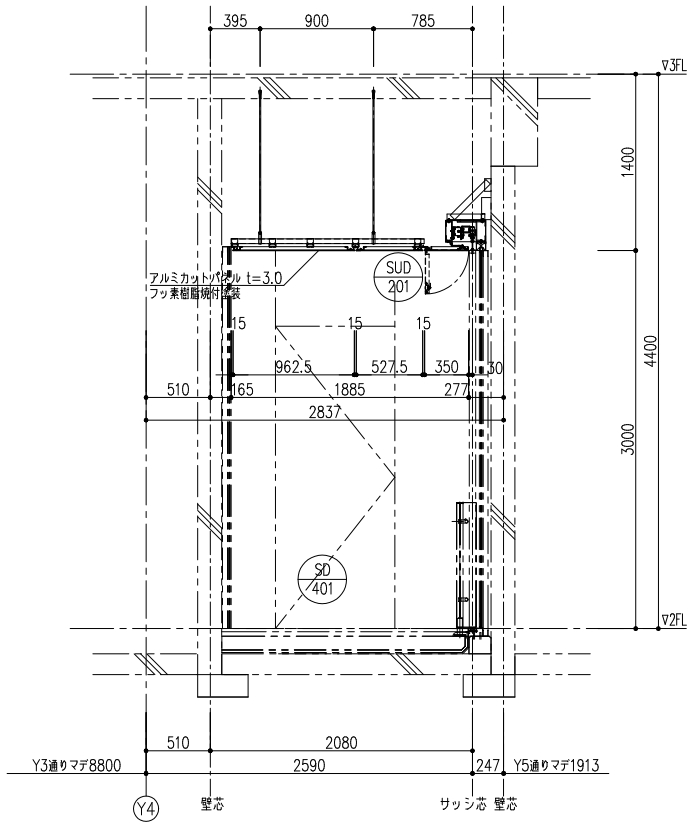



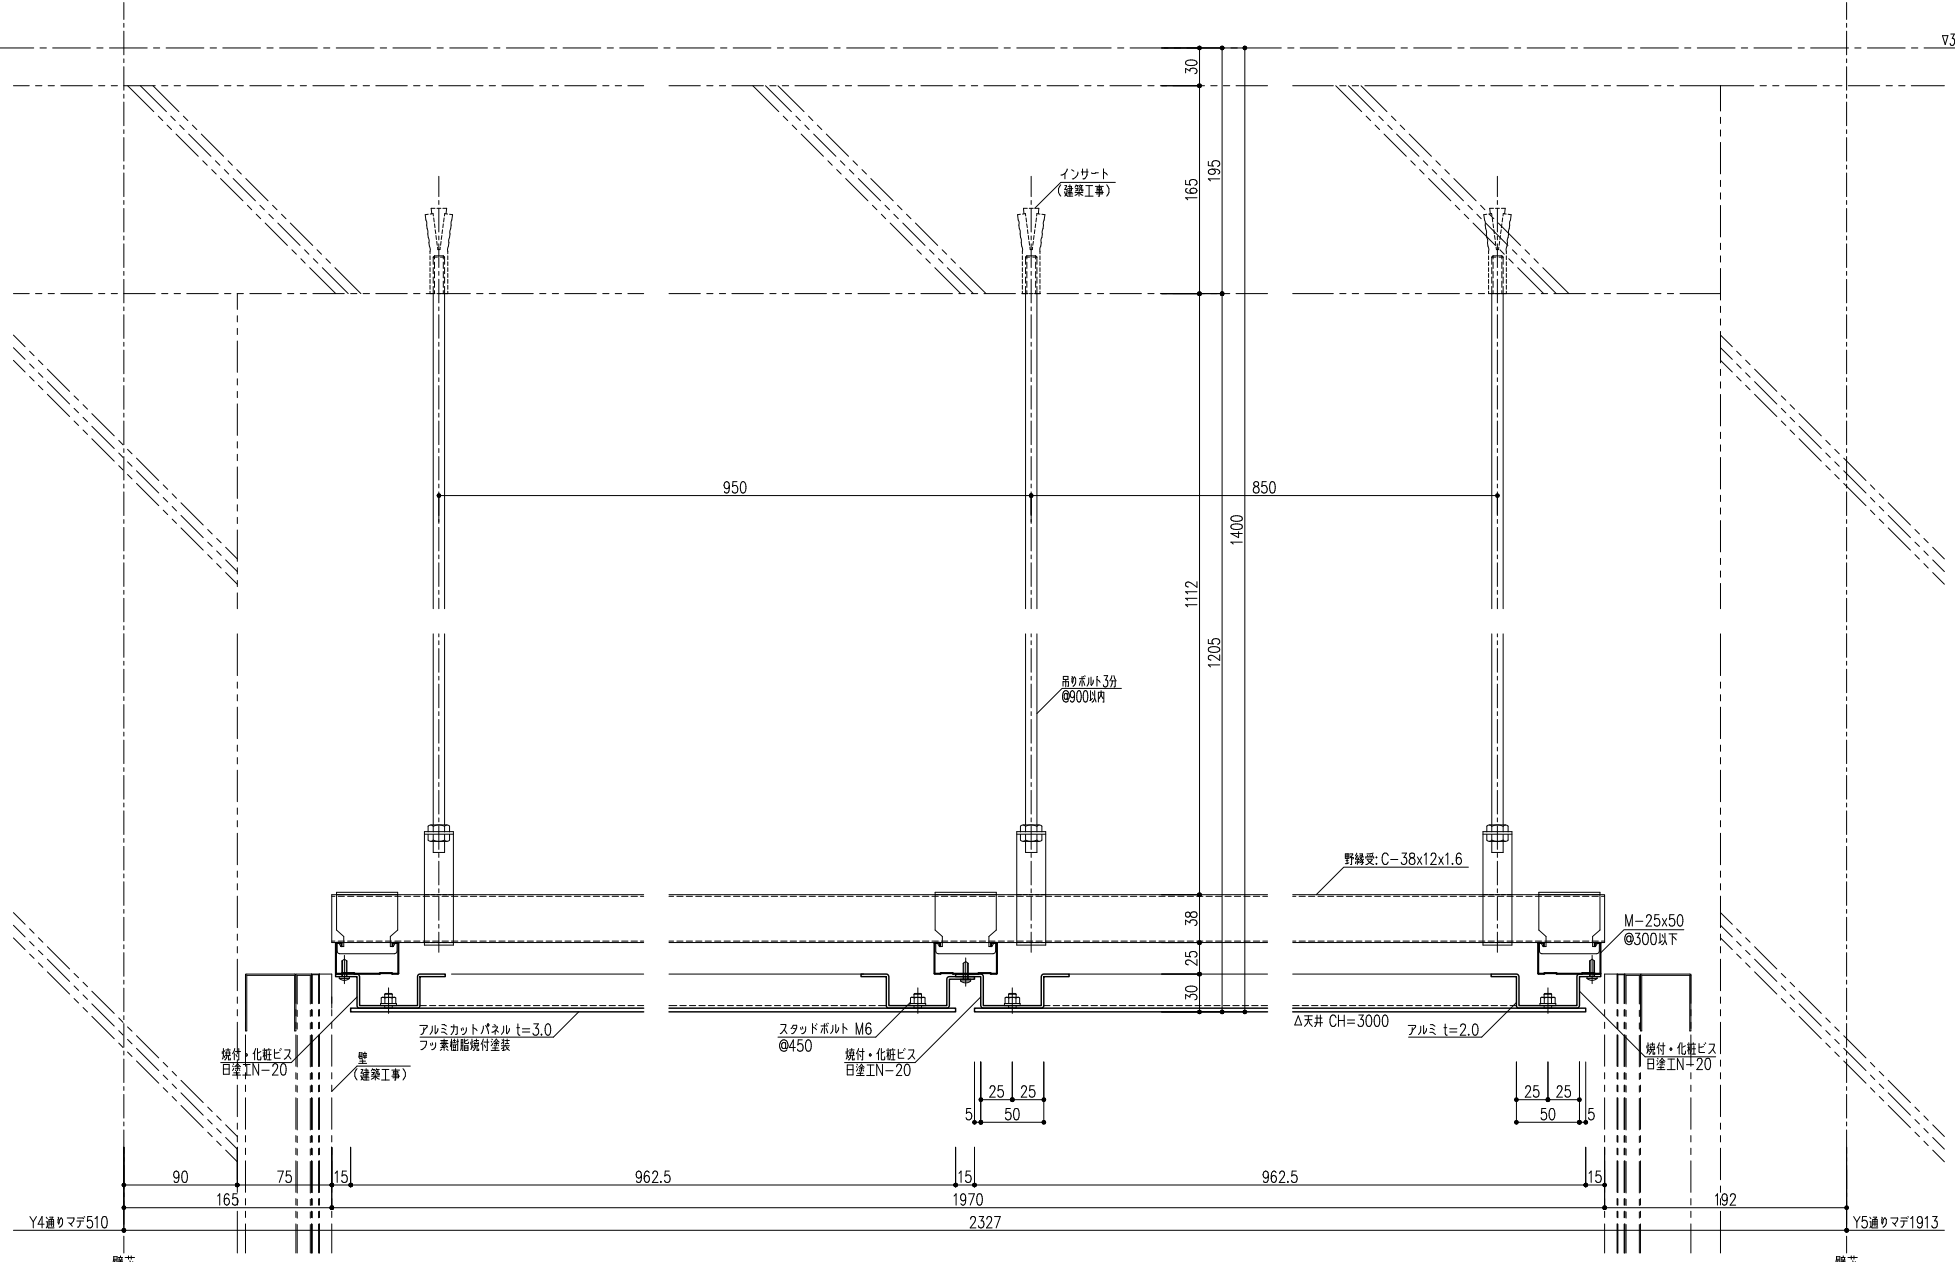



断面詳細図

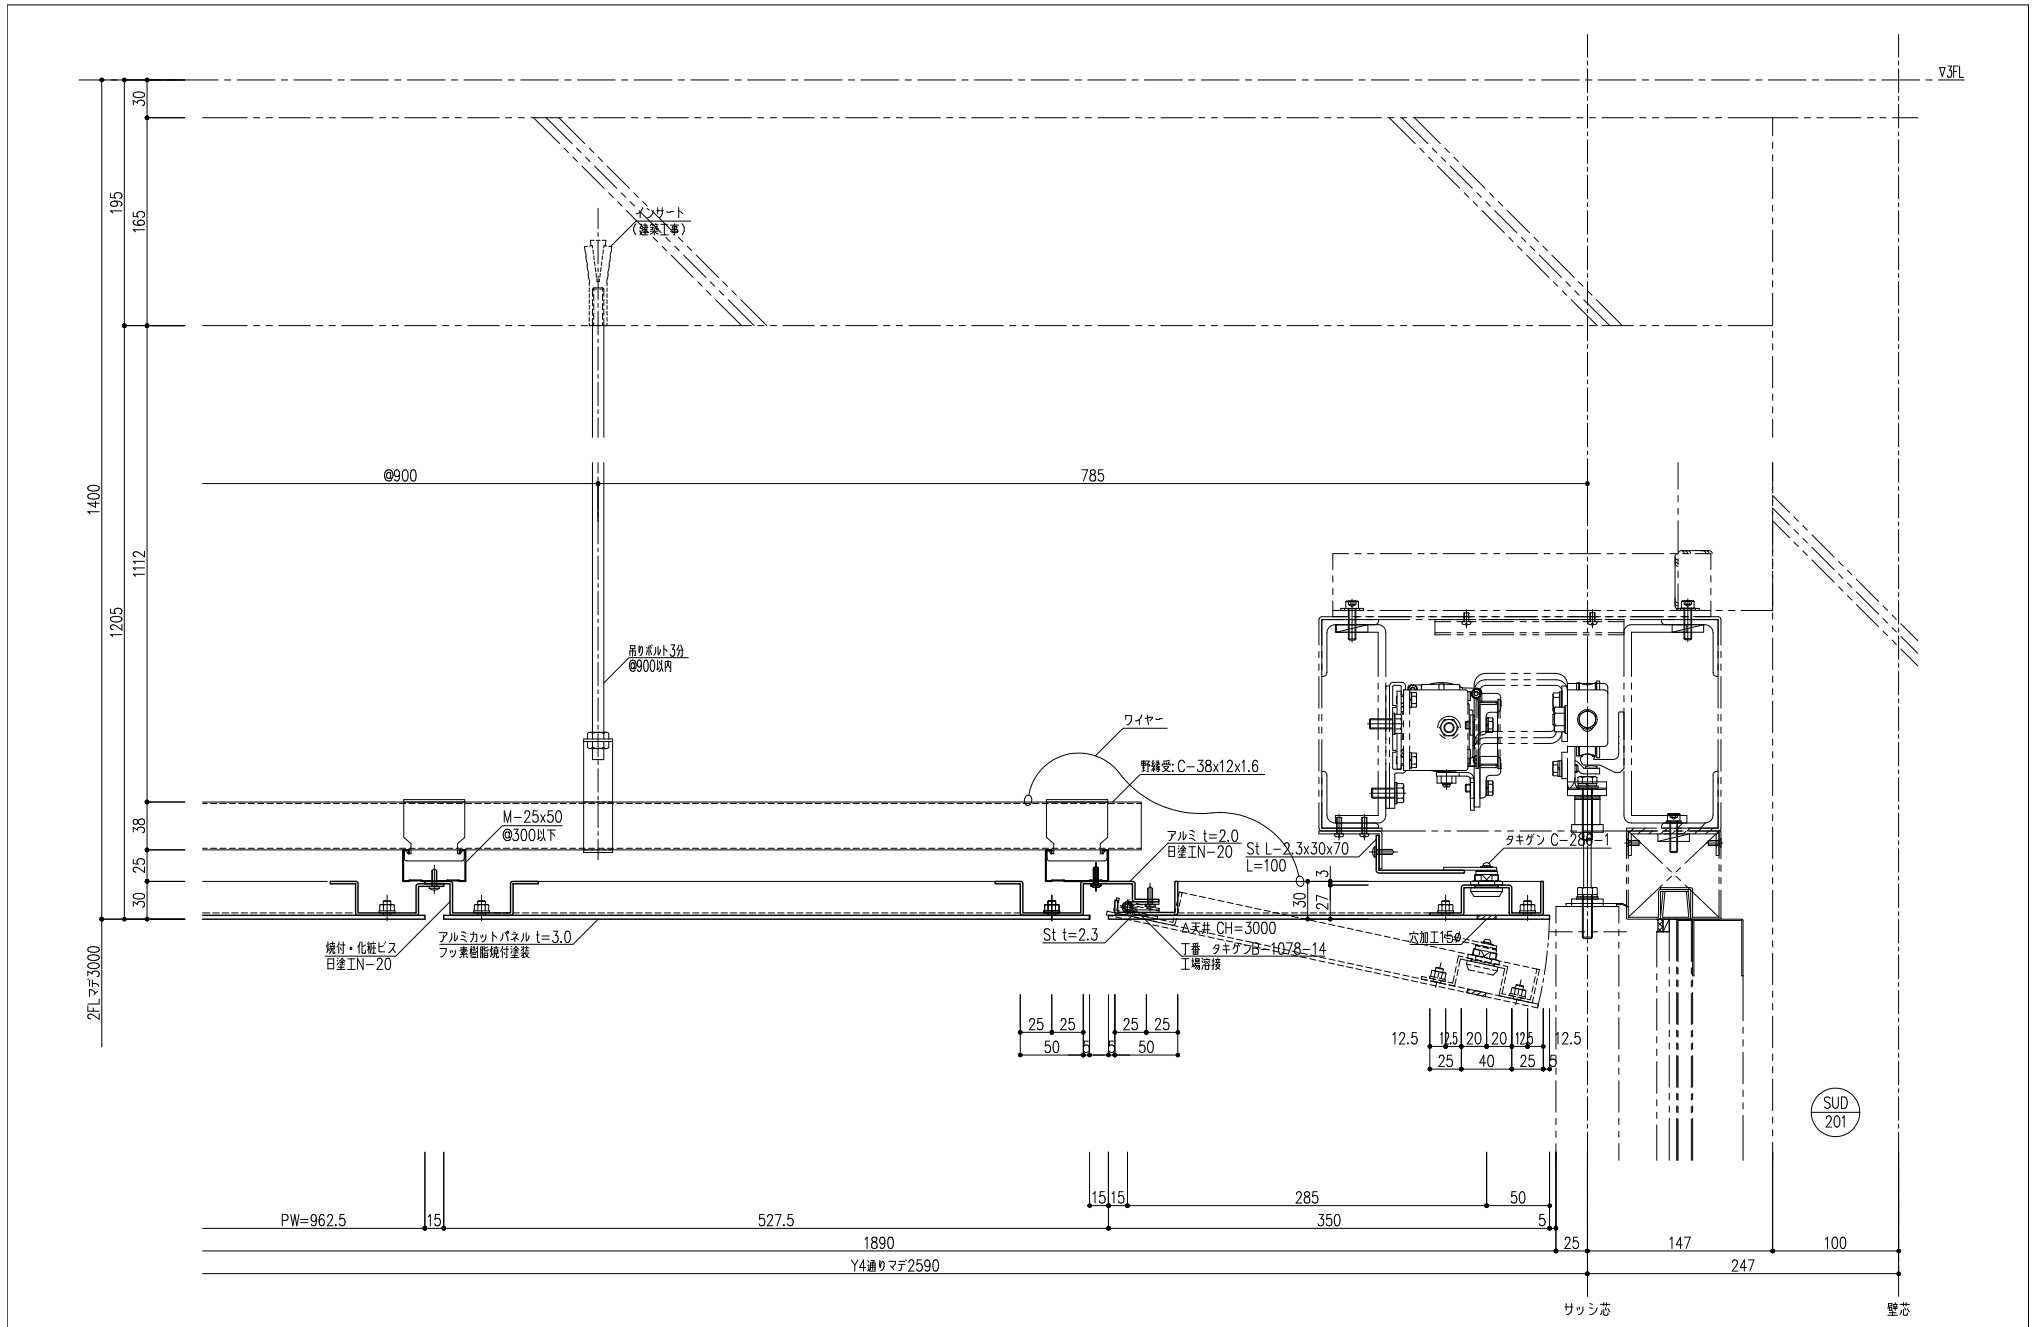

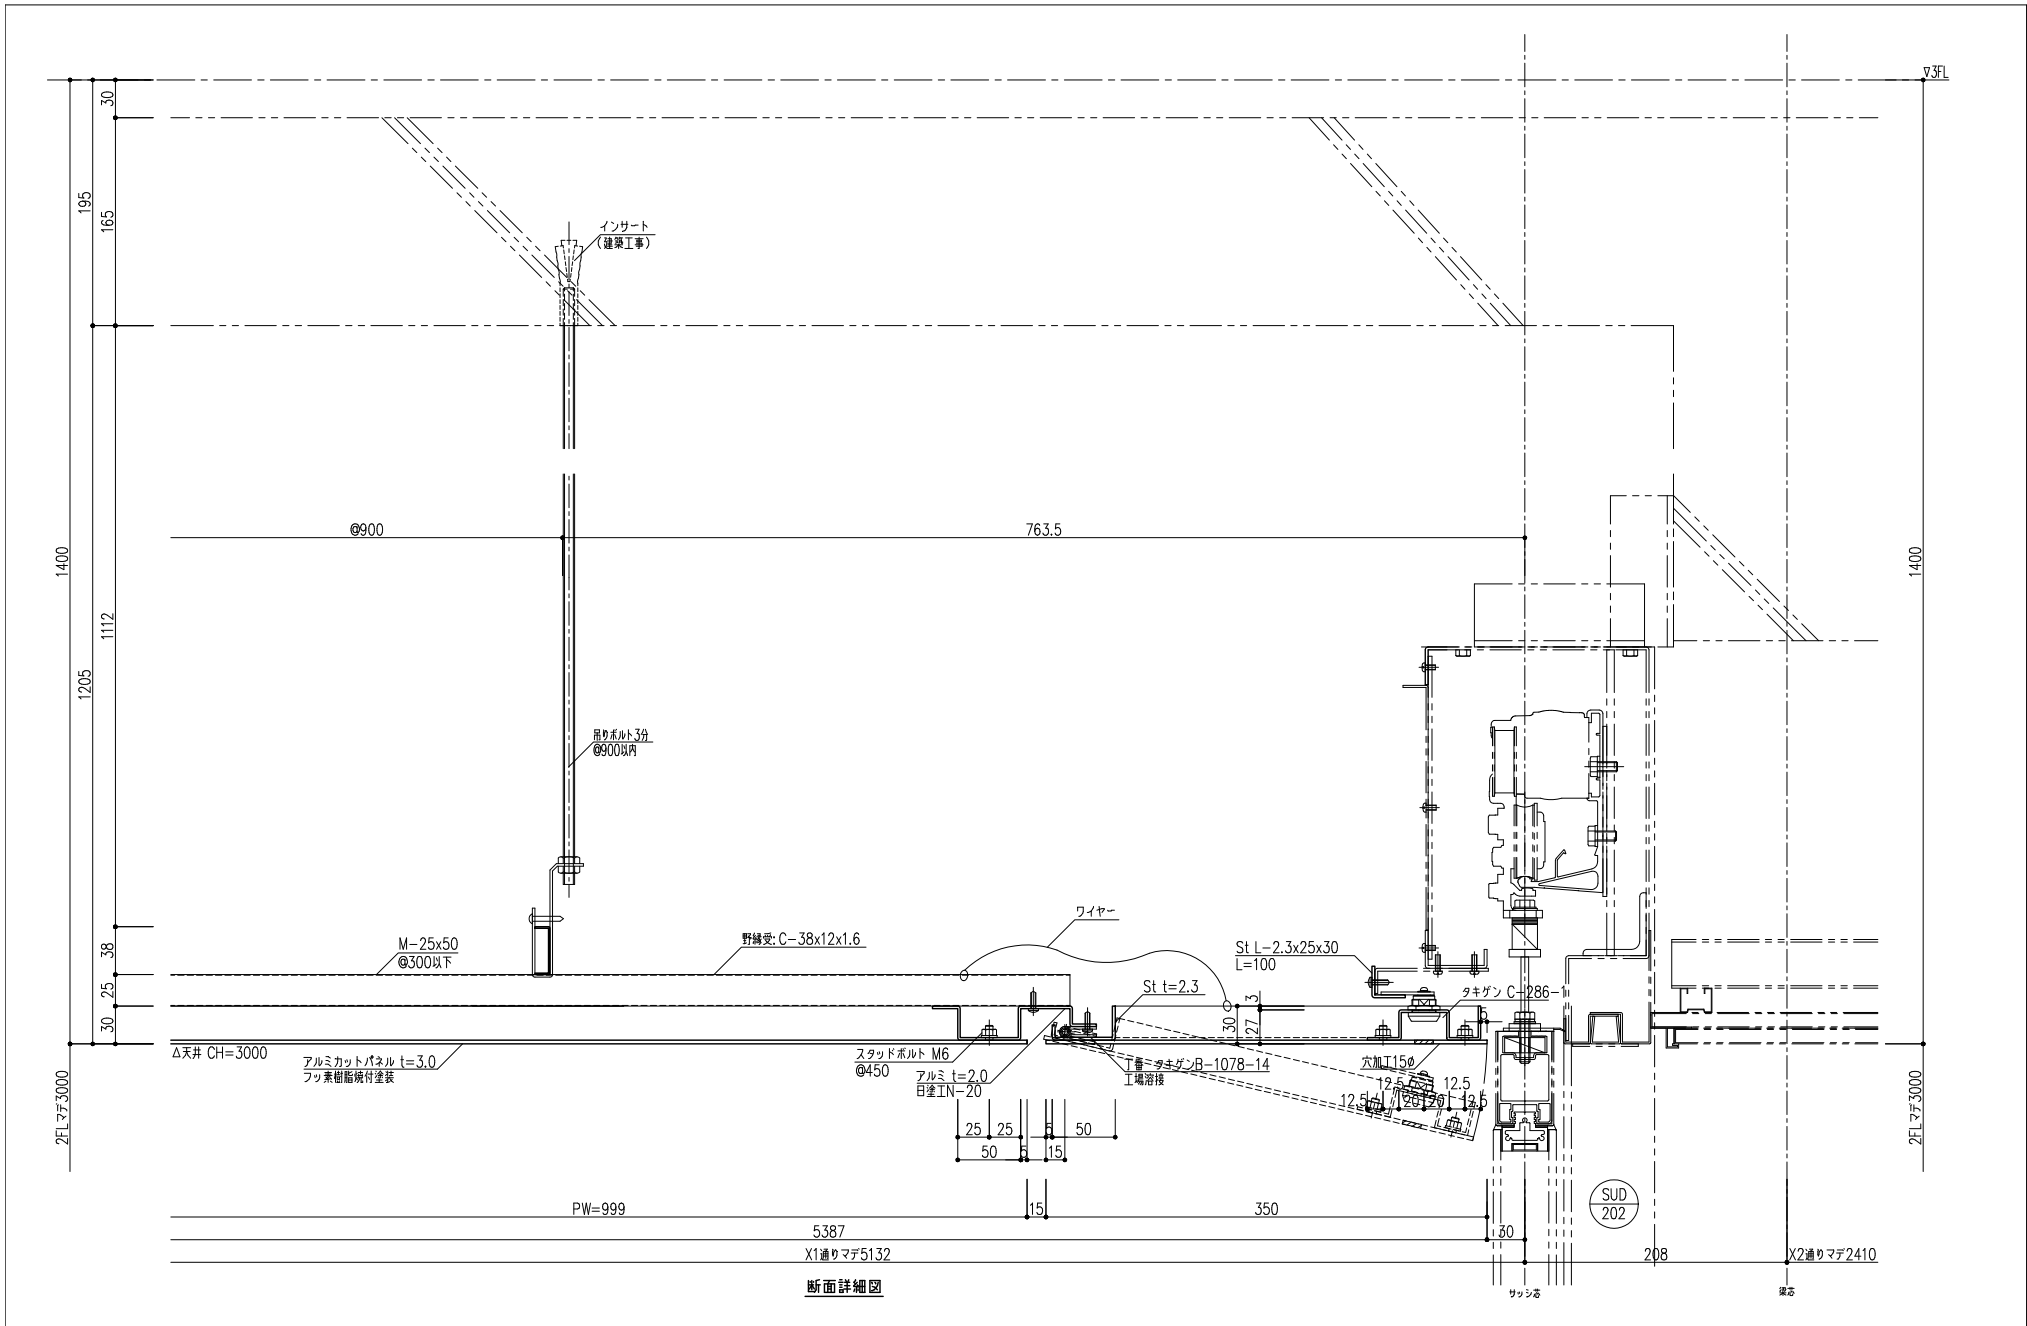


断面詳細図

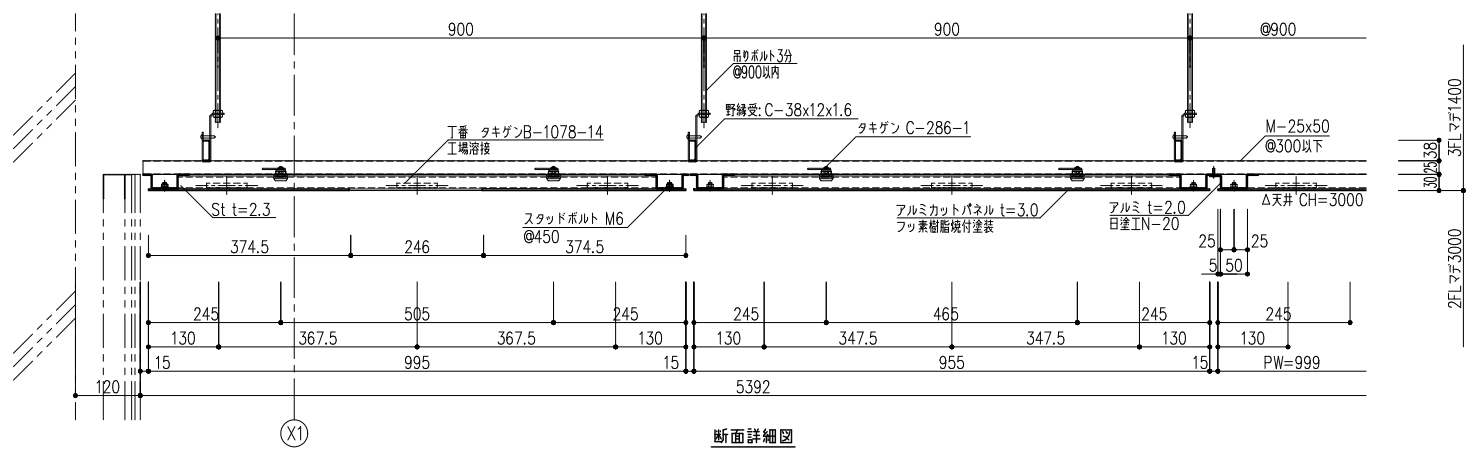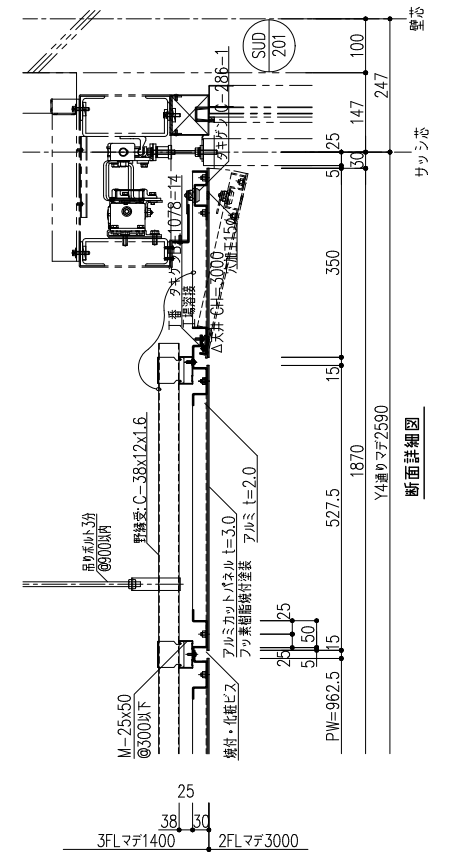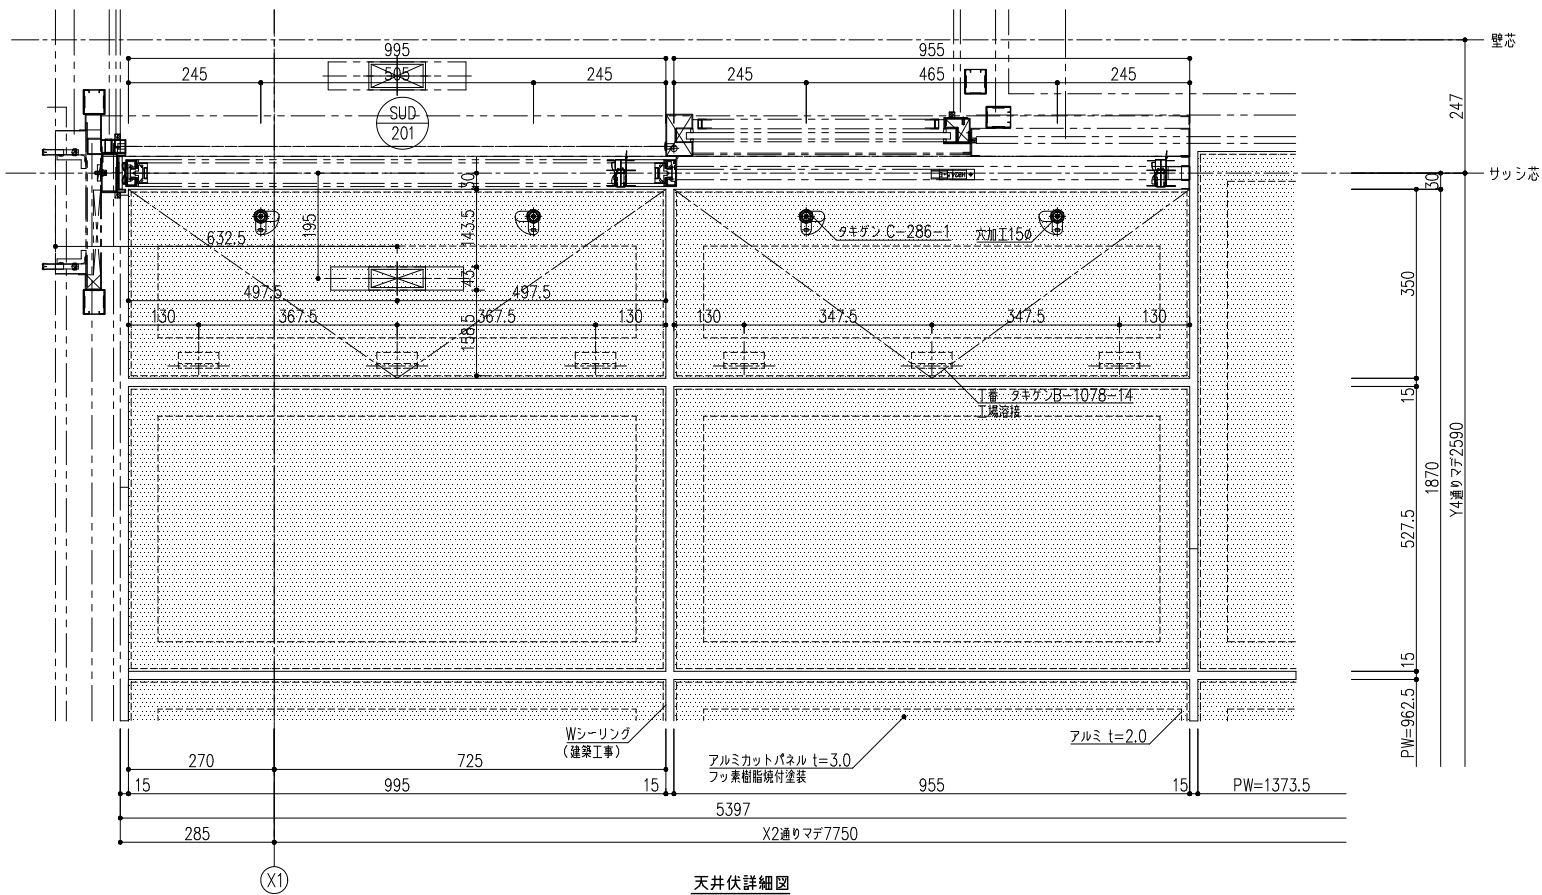


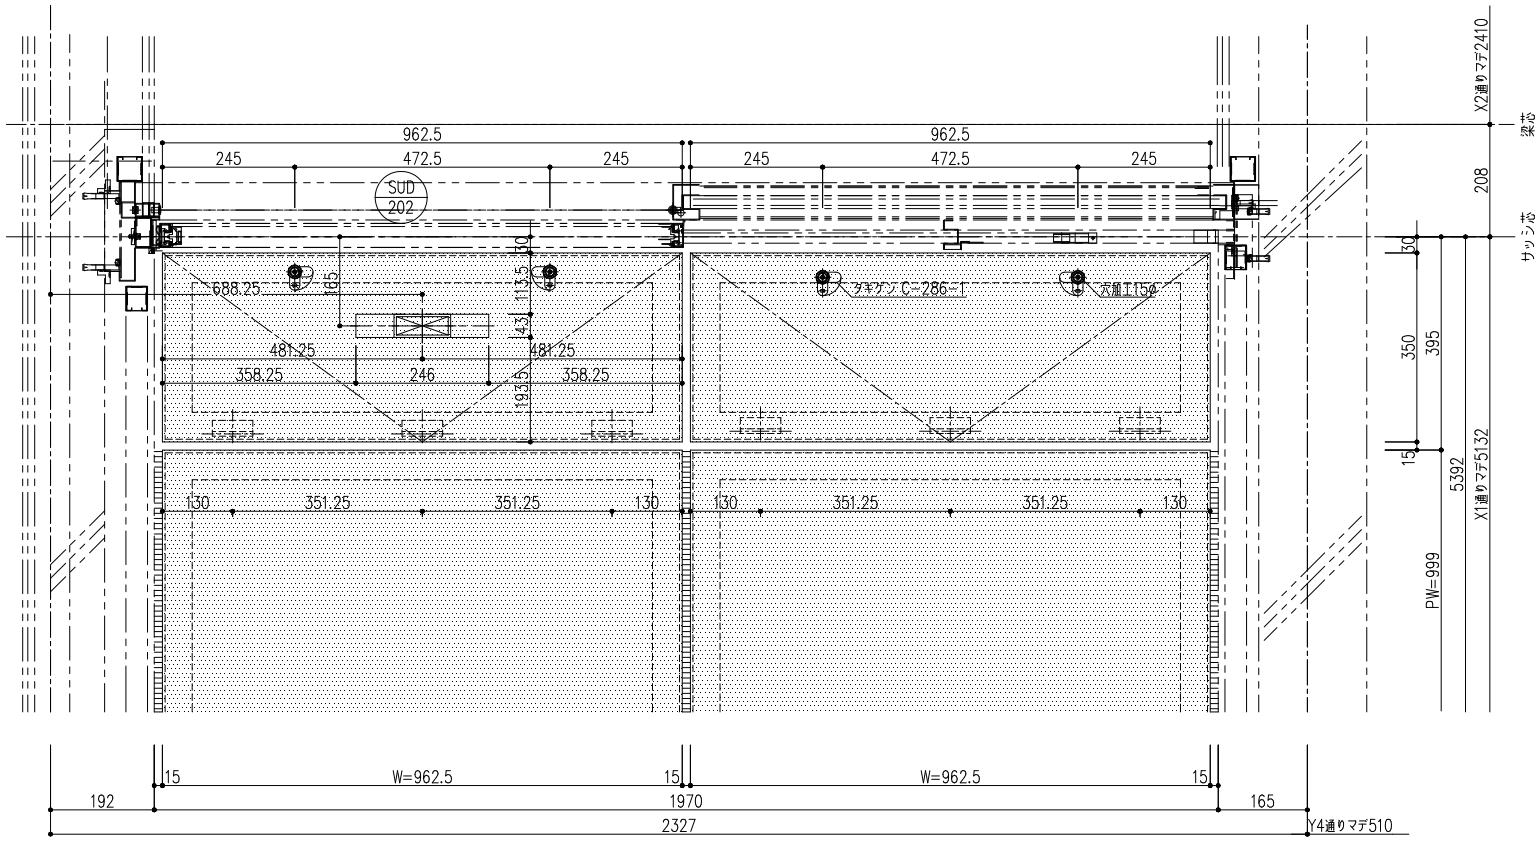

天井伏詳細図

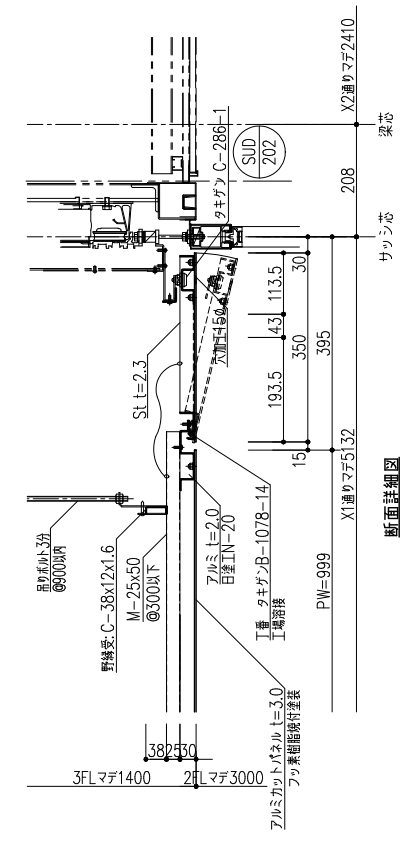

断面詳細図

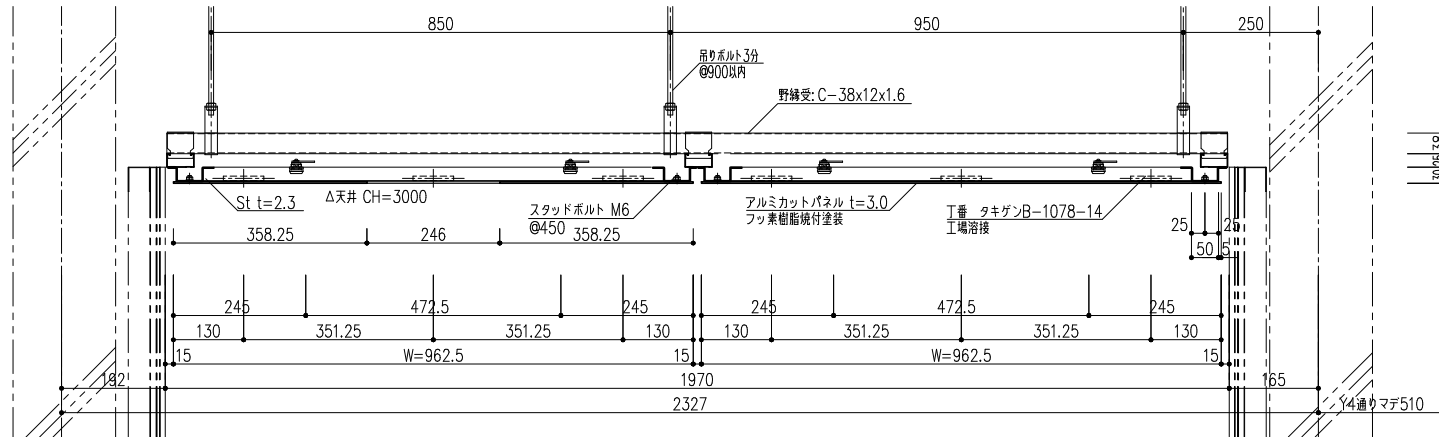

断面詳細図