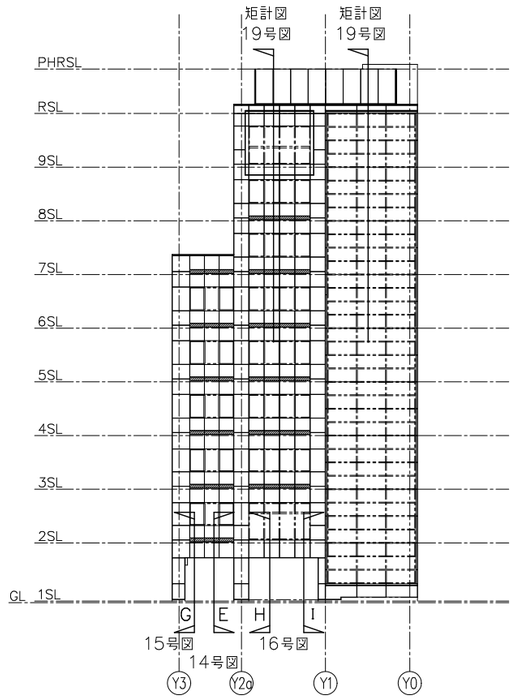


南側立面
10号図

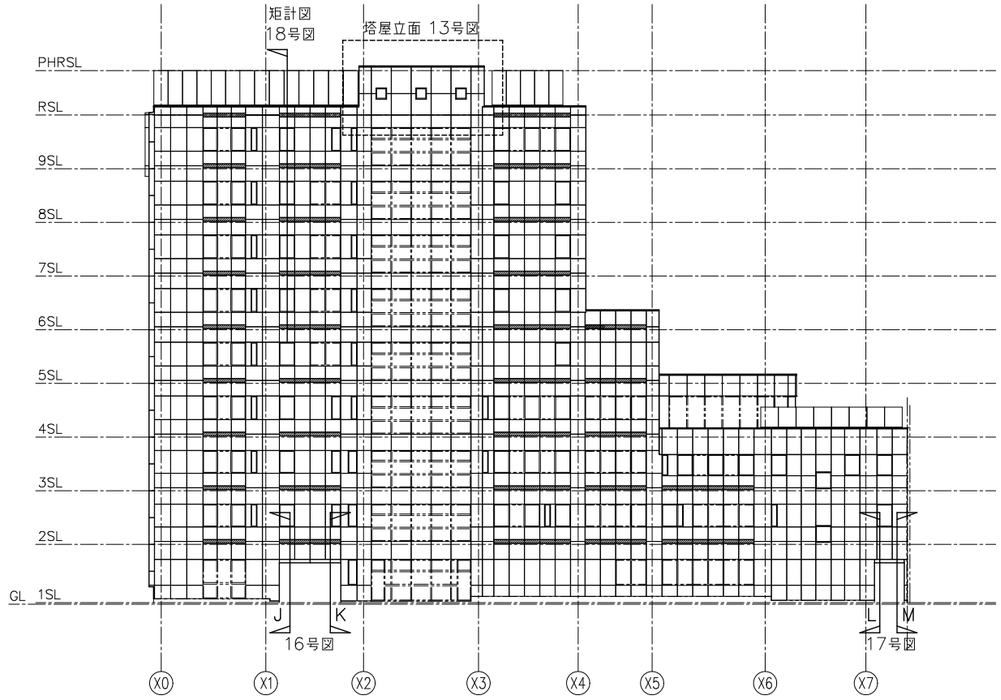


東側立面
2~5号図

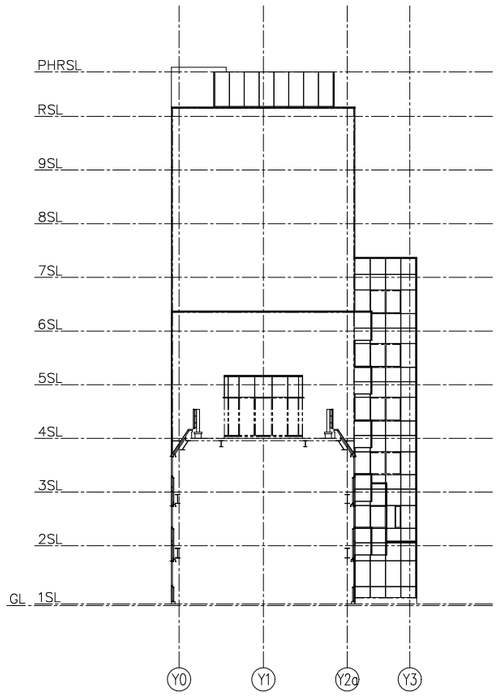


北側立面
11号図

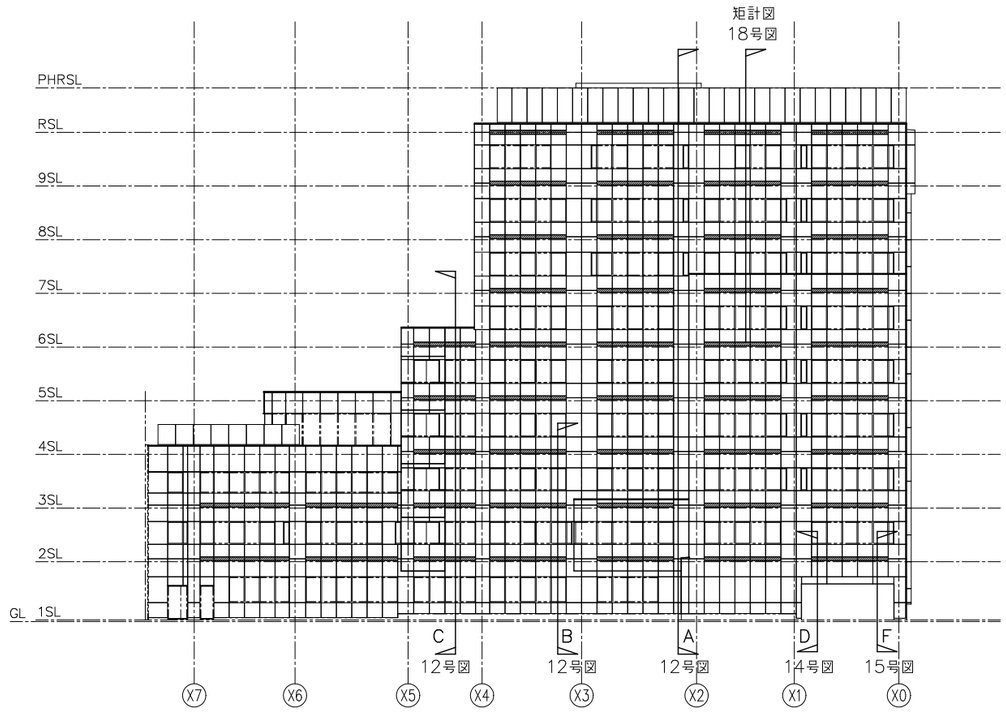


西側立面
6~9号図

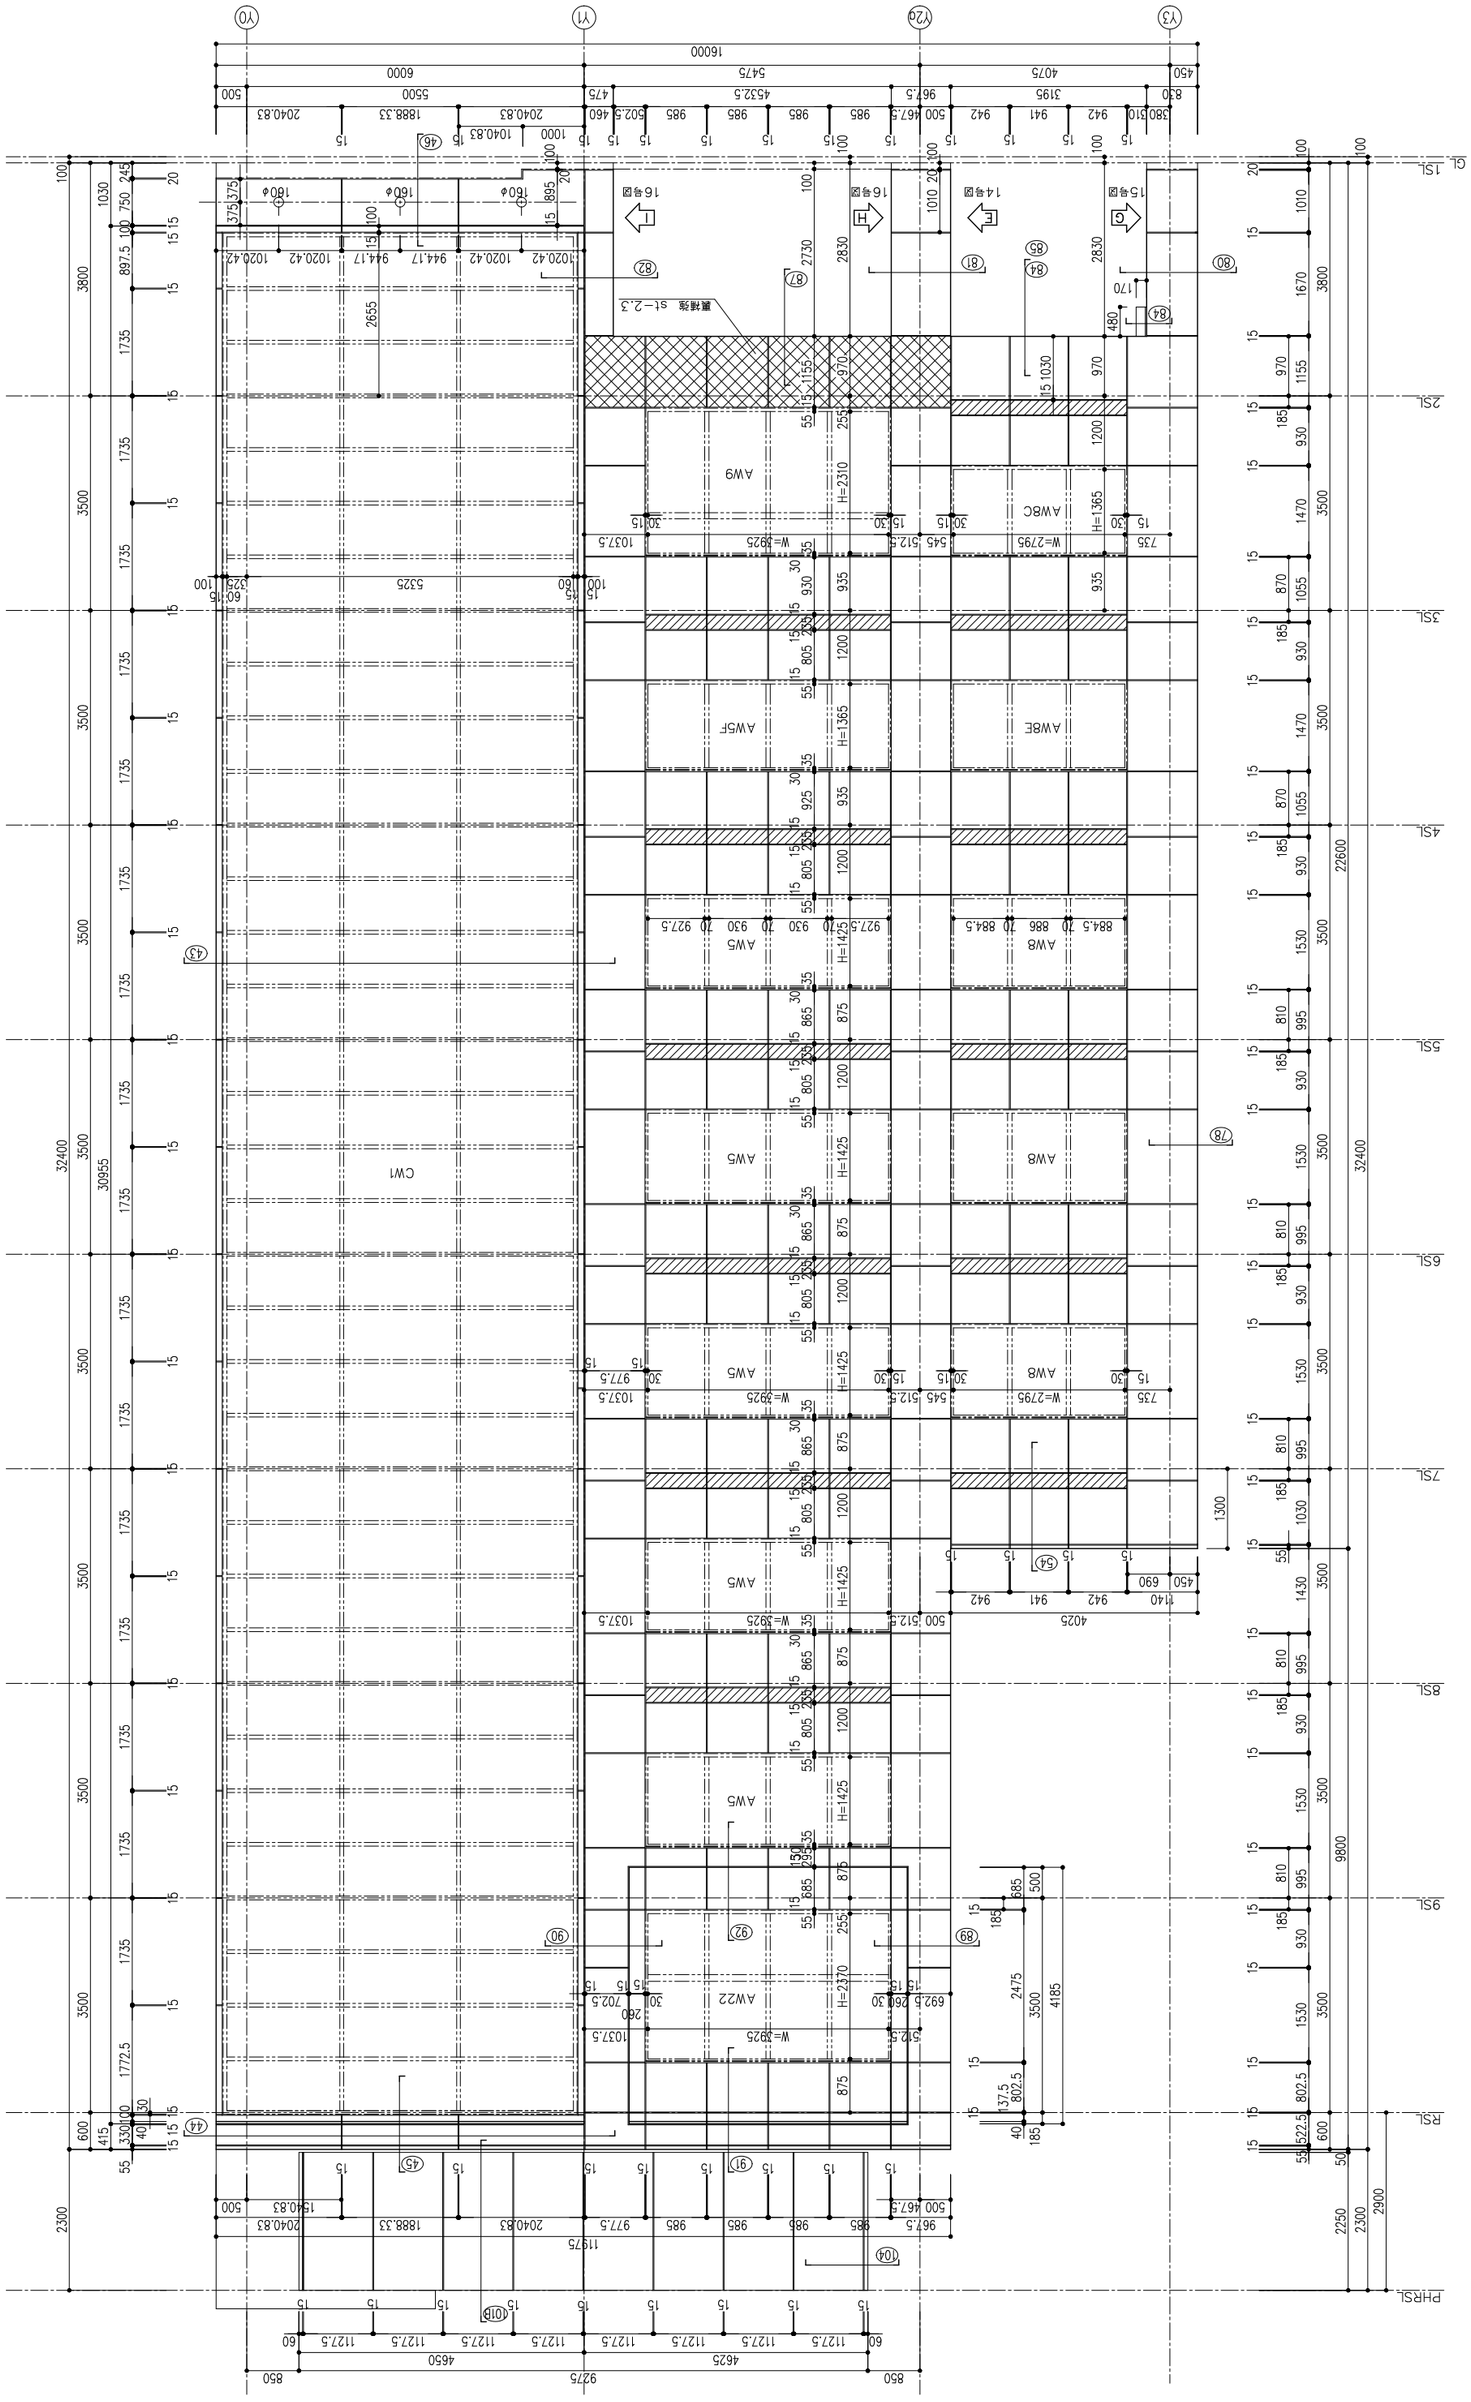
Y0
Y1
Y2a
Y3
16000
6000
5475
4075
450
GL
1SL
2SL
3SL
4SL
5SL
6SL
7SL
8SL
9SL
RSL
PHRSL
22600
32400
30955
9800
AW9
AWBC
AWBE
AWSF
AWS
AWB
CW1
AW22
H=2310
H=1365
H=1425
H=2370
W=2795
W=3925
15号図
16号図
14号図
耳掛鉄筋 st-2.3

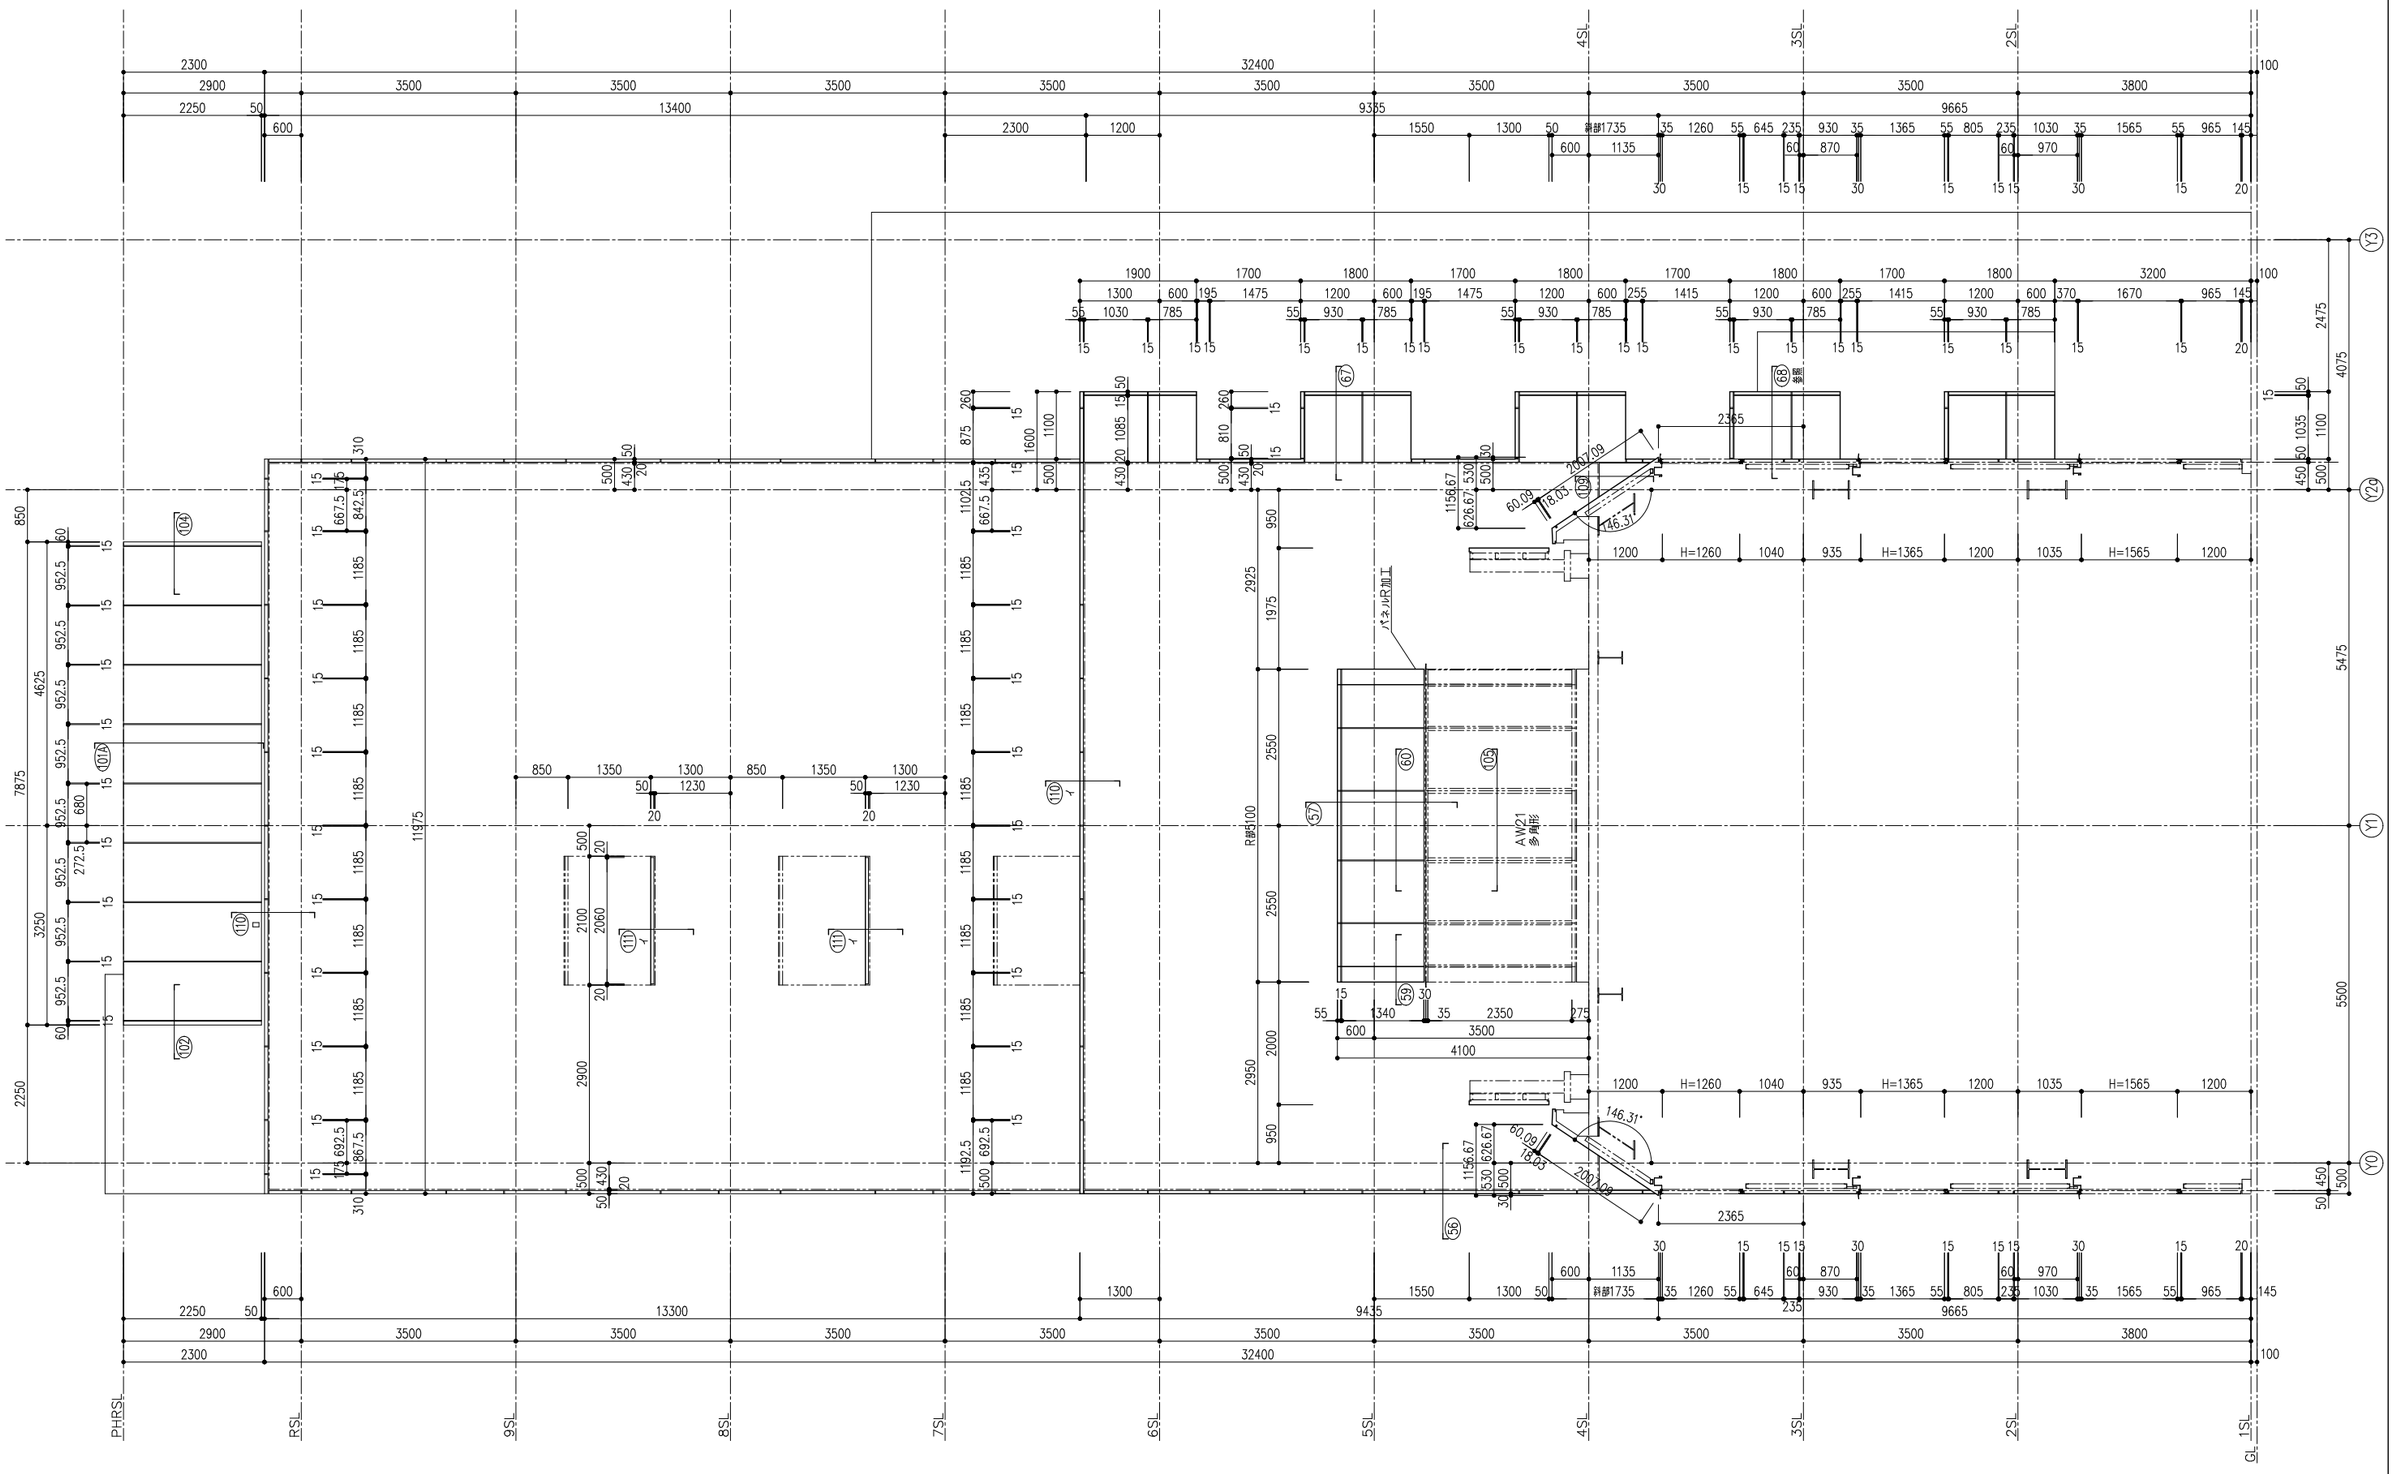
PHRSL
RSL
9SL
8SL
7SL
6SL
5SL
4SL
3SL
2SL
1SL
GL
Y3
Y2
Y1
Y0
AW21
多角形
H=1260
H=1365
H=1565
R=5100
斜部1735
32400
9665
9435
13300
11975

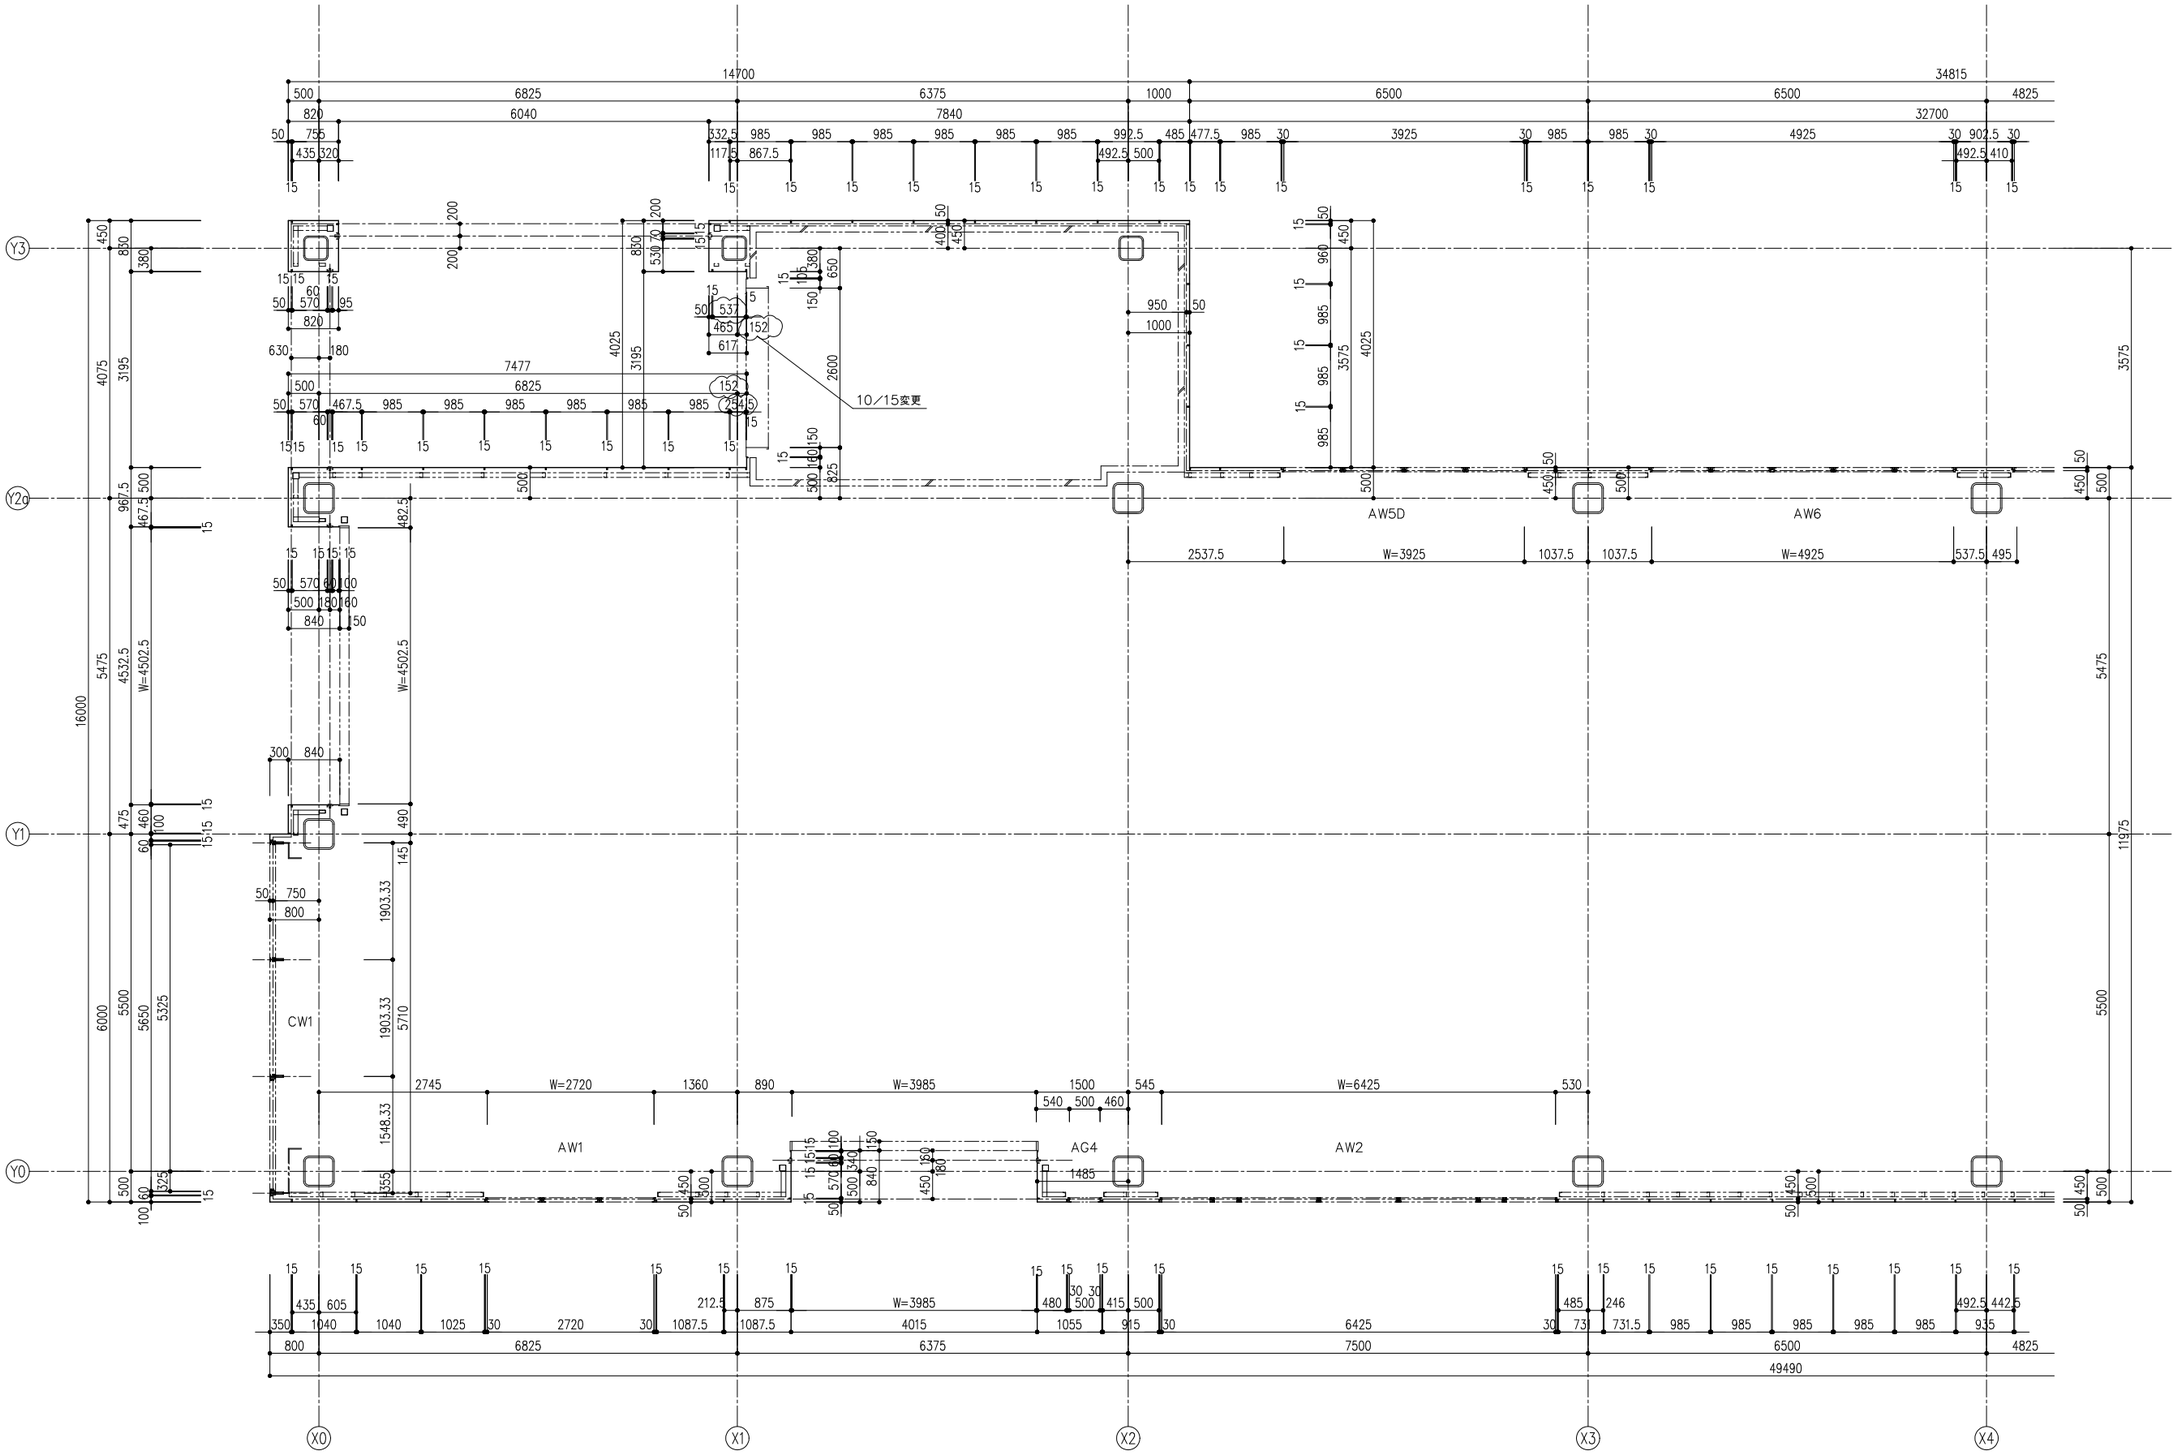
14700
34815
6825
6375
6500
6500
6040
7840
32700
10/15変更
AW5D
AW6
W=3925
W=4925
W=4502.5
CW1
W=2720
W=3985
W=6425
AW1
AG4
AW2
49490
Y3
Y2a
Y1
Y0
X0
X1
X2
X3
X4

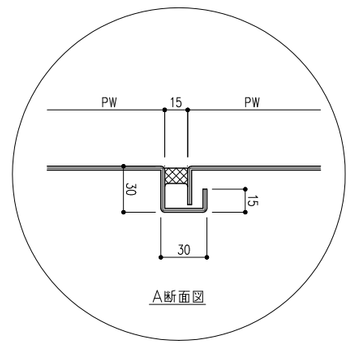
PW
15
PW
30
15
30

A断面図

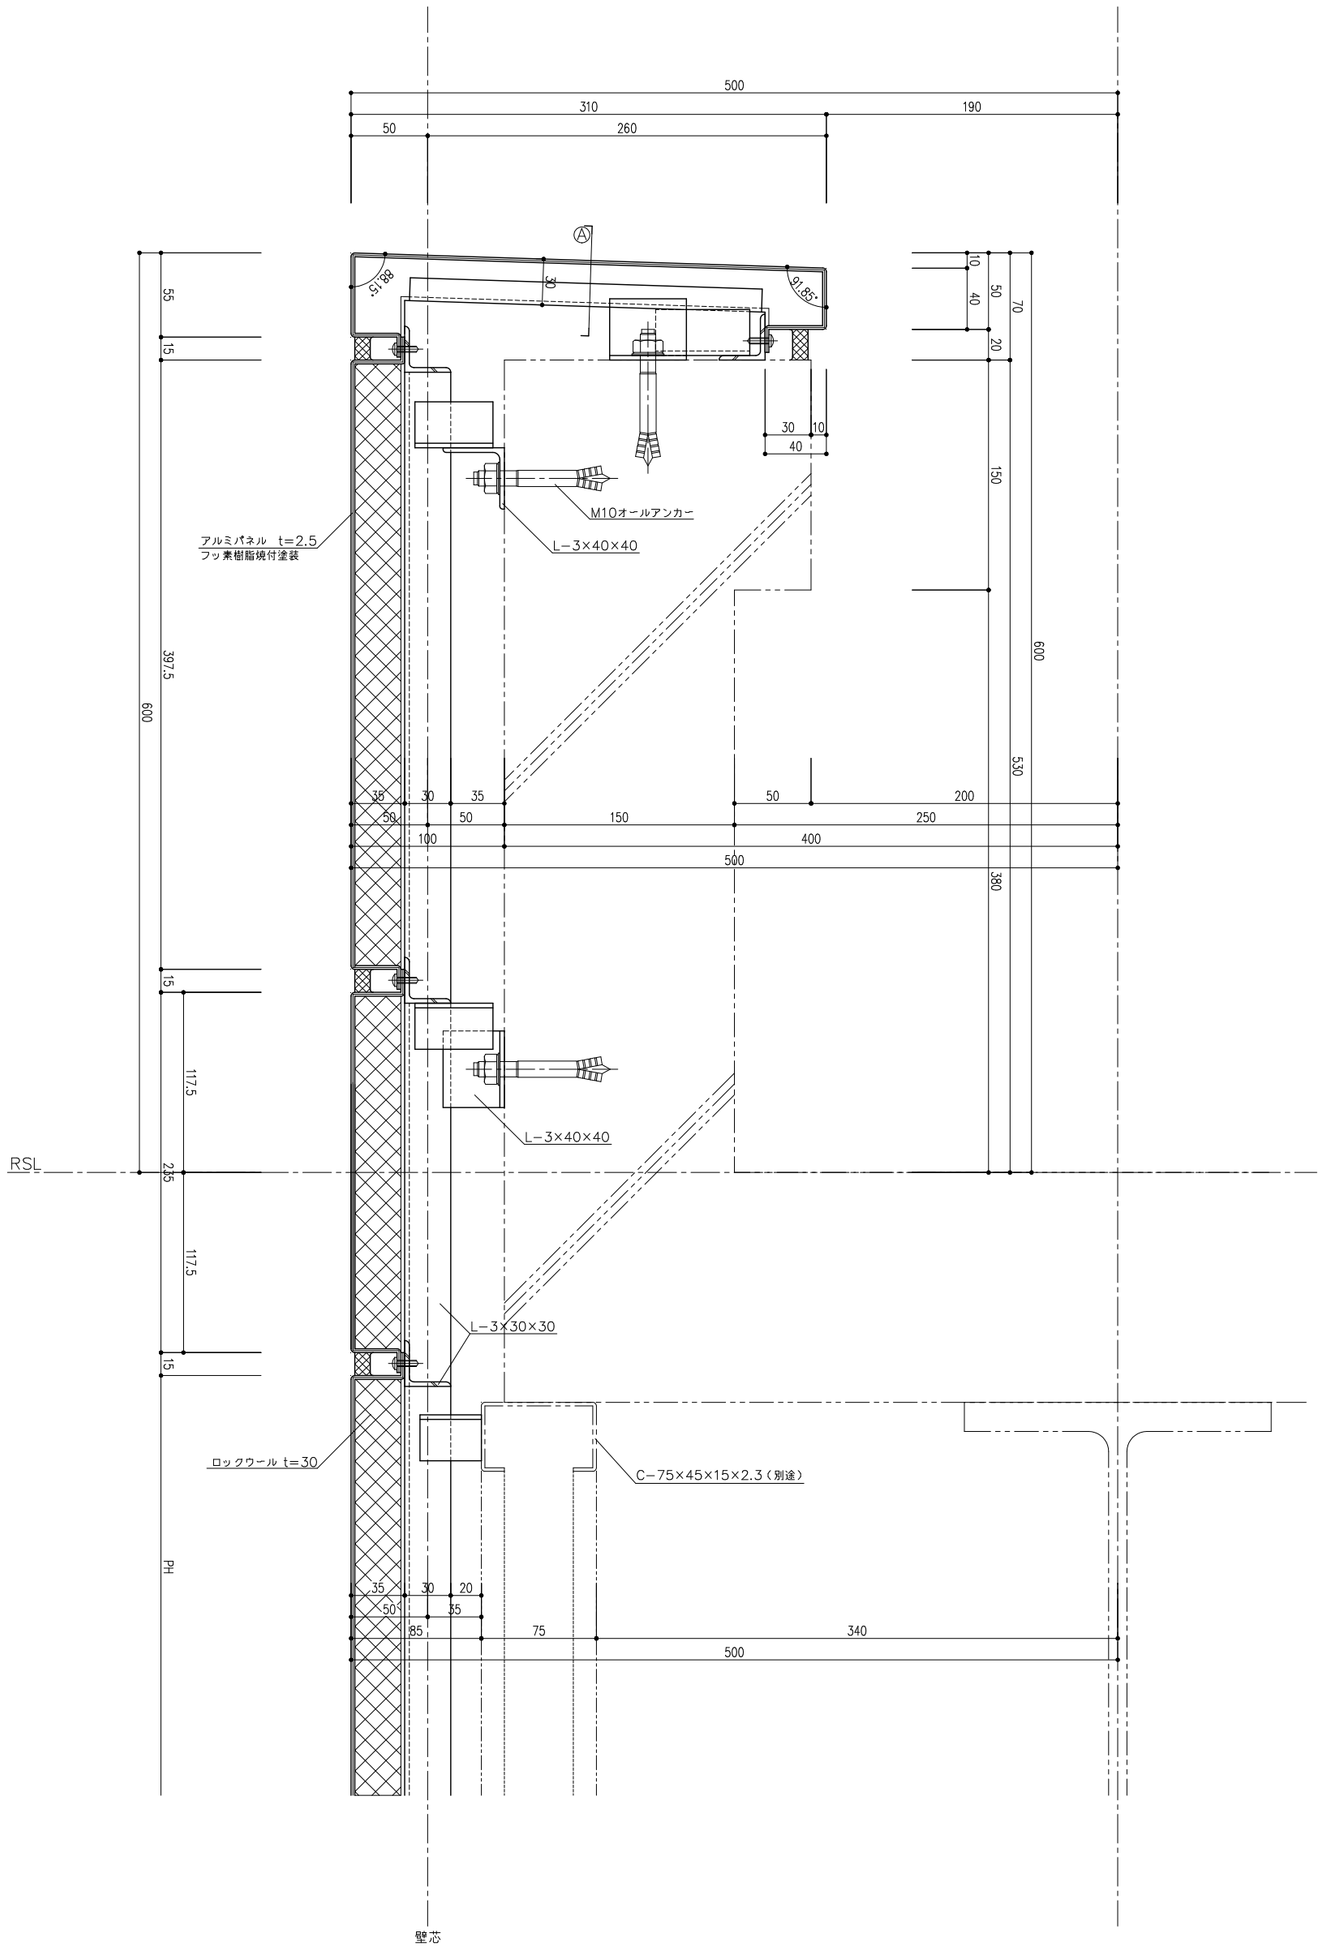
500
310
190
50
260
A
88.15°
91.85°
30
55
15
397.5
600
10
40
50
70
20
30
10
40
150
600
530
380
M10オールアンカー
アルミパネル t=2.5
フッ素樹脂焼付塗装
L−3×40×40
35
30
35
50
200
50
50
150
250
100
400
500
15
117.5
RSL
235
117.5
15
L−3×40×40
L−3×30×30
ロックウール t=30
C−75×45×15×2.3（別途）
PH
35
30
20
50
35
85
75
340
500
壁芯

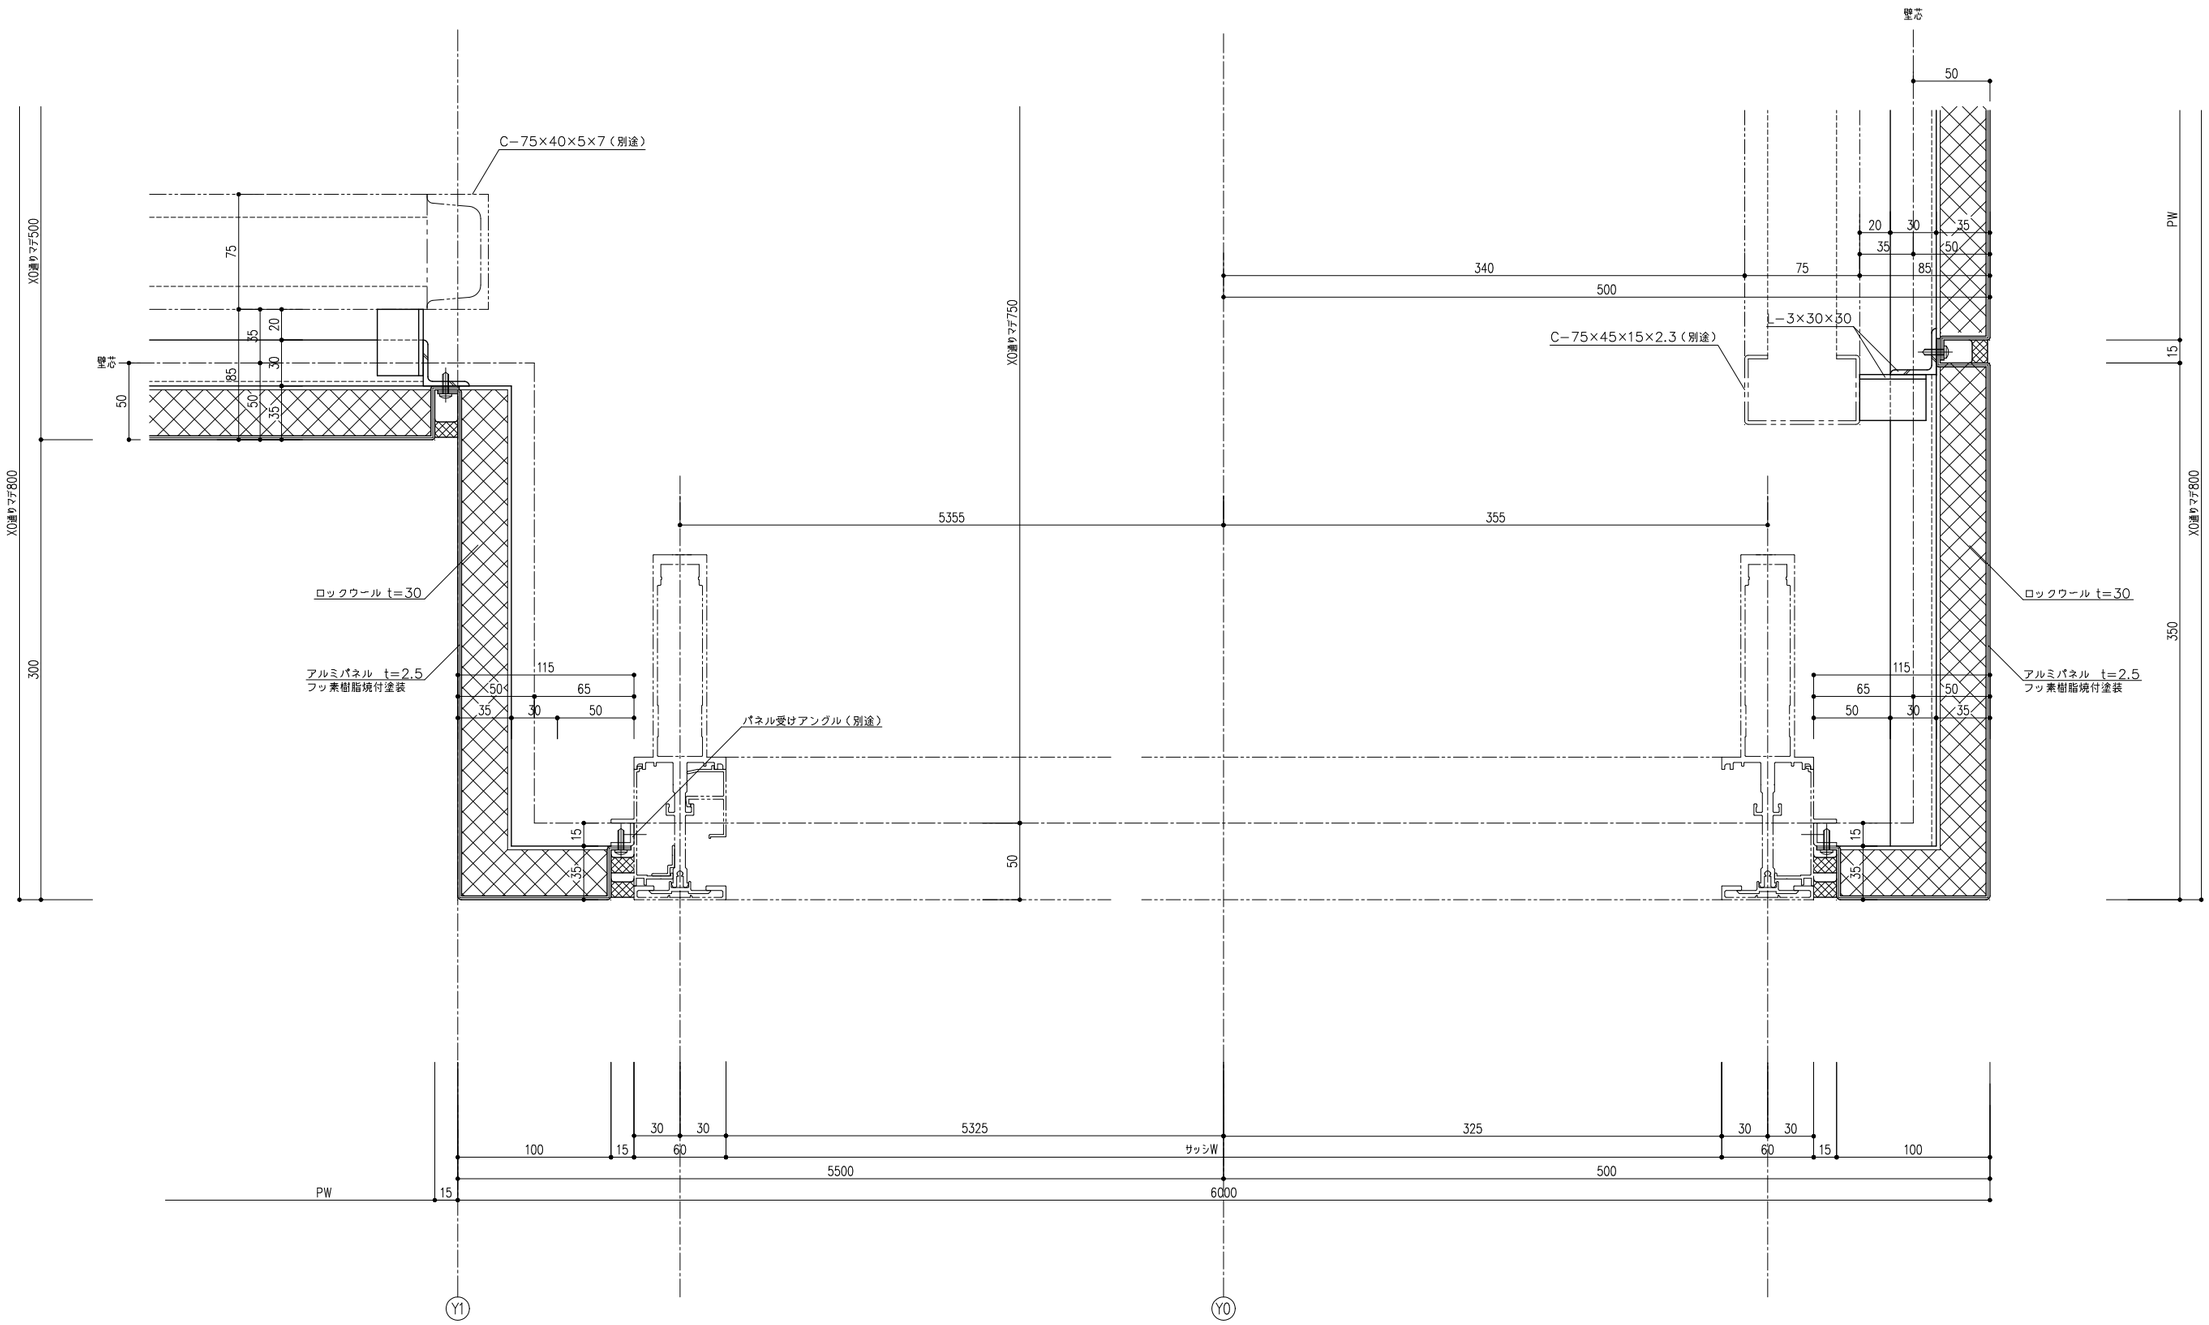
C−75×40×5×7（別途）
X0通りマデ500
X0通りマデ800
X0通りマデ750
壁芯
ロックウール t=30
アルミパネル t=2.5
フッ素樹脂焼付塗装
パネル受けアングル（別途）
C−75×45×15×2.3（別途）
−3×30×30
PW
サッシW
5355
355
340
500
5325
325
5500
6000
Y1
Y0

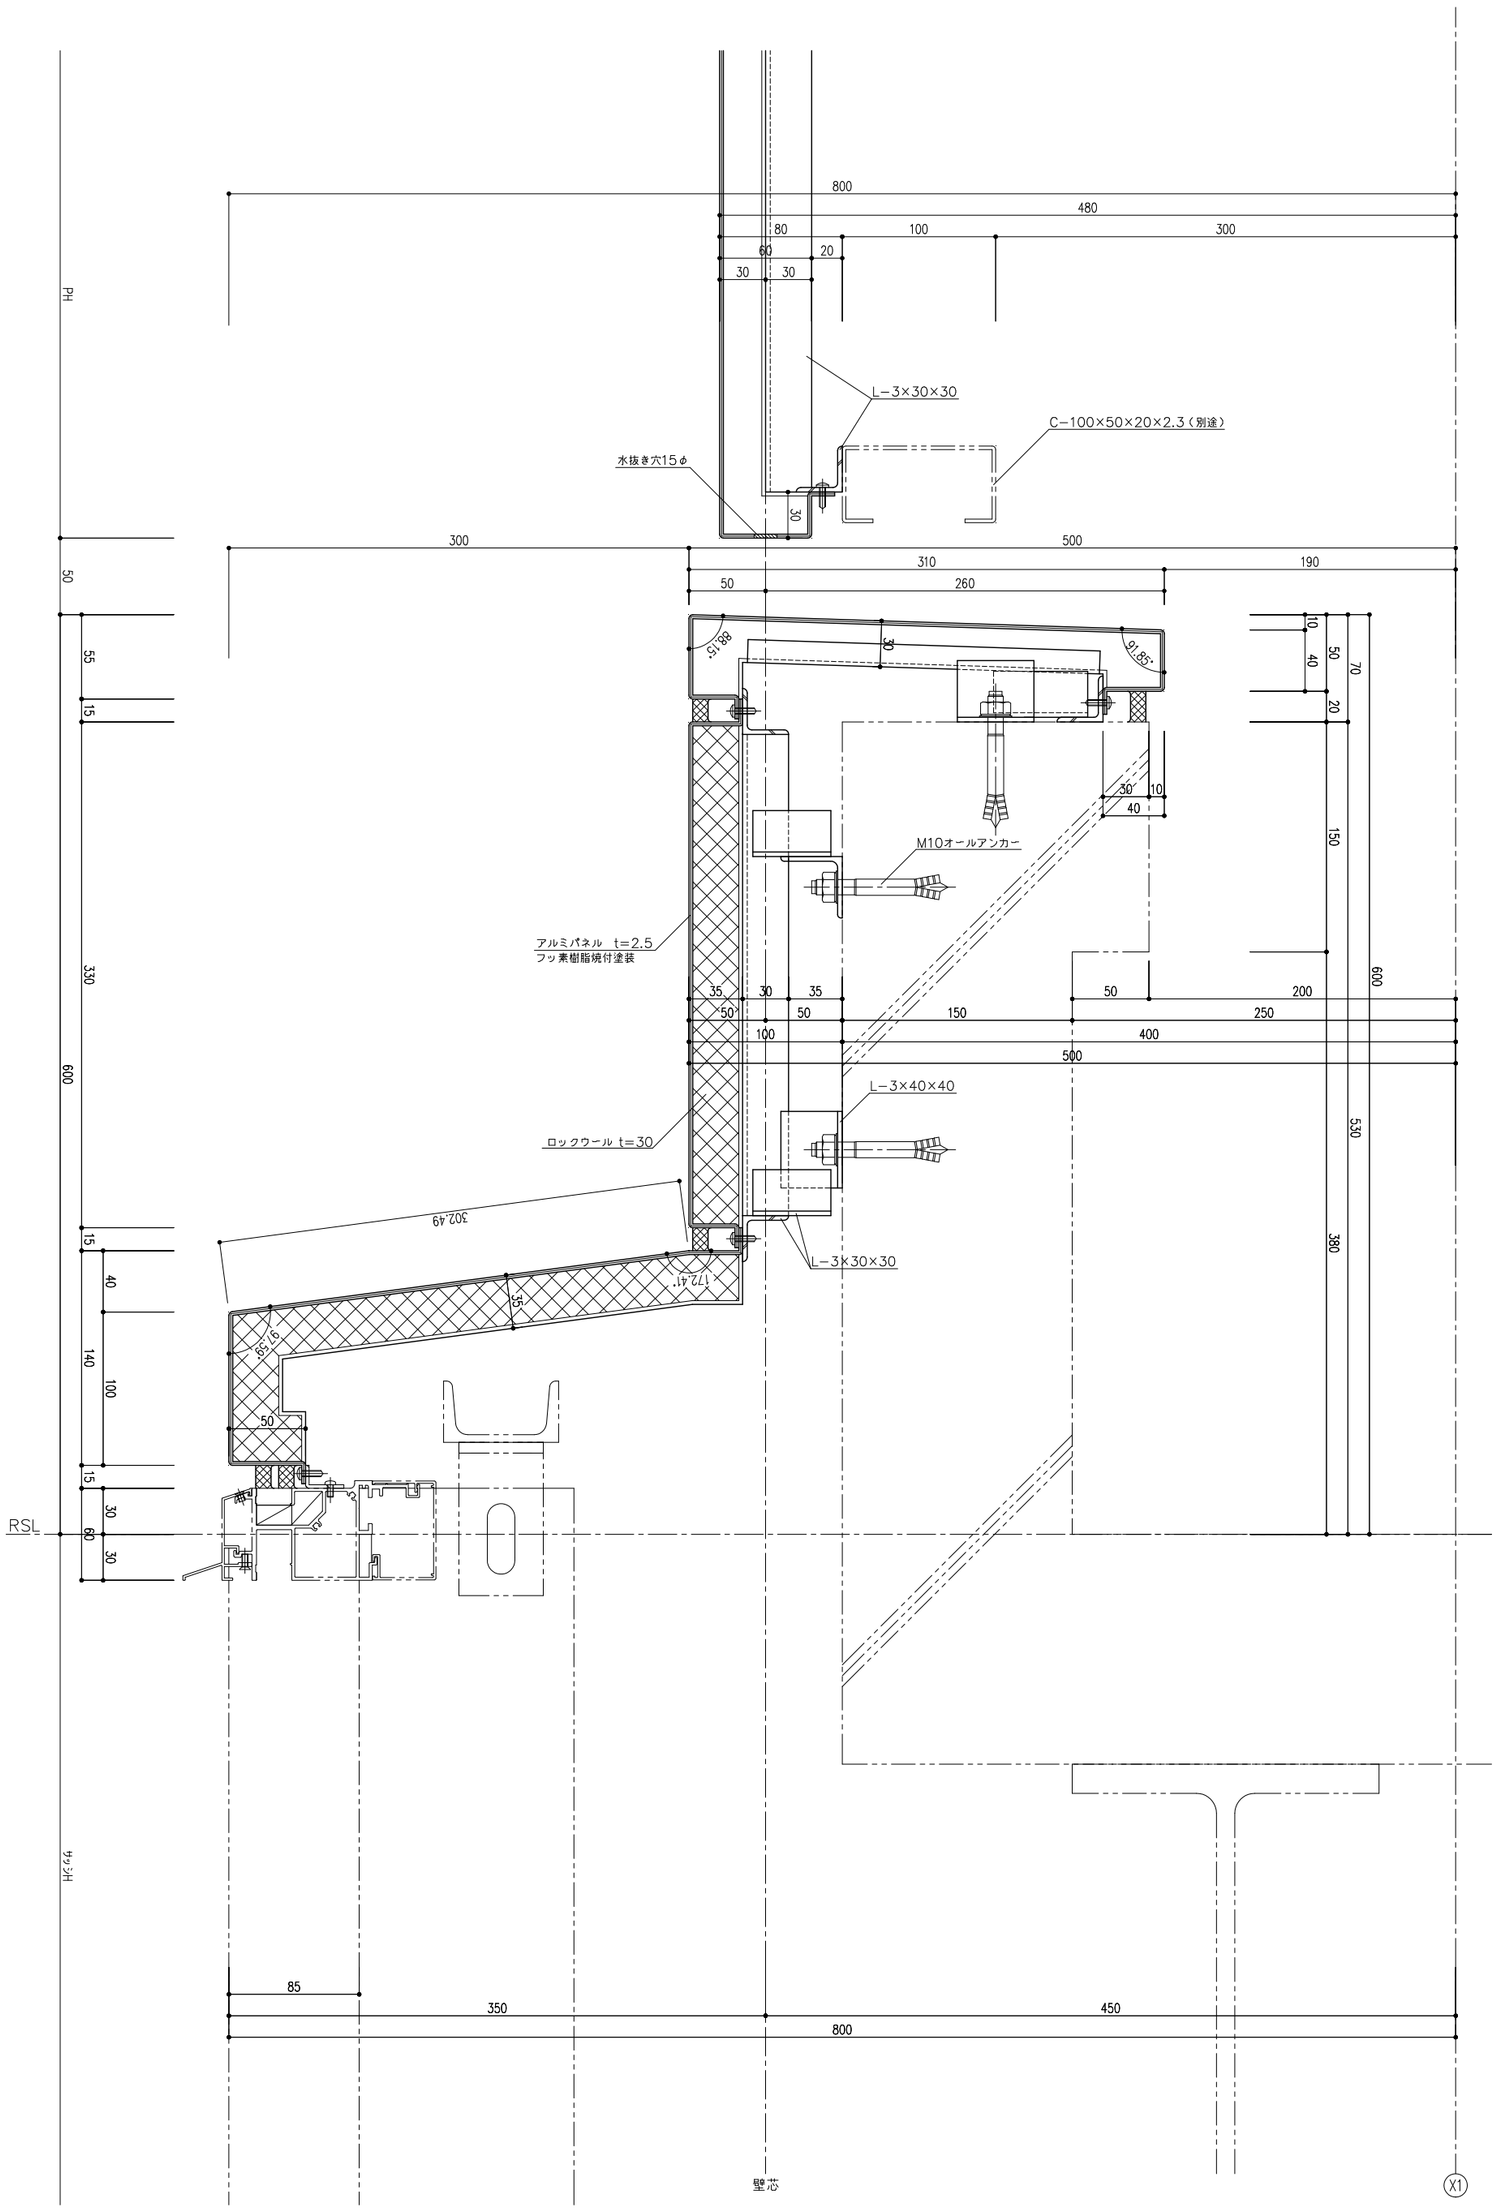
L−3×30×30
C−100×50×20×2.3（別途）
水抜き穴15φ
M10オールアンカー
アルミパネル t=2.5
フッ素樹脂焼付塗装
L−3×40×40
ロックウール t=30
L−3×30×30
88.15°
91.85°
97.59°
172.41°
302.49
RSL
PH
H:ﾌｼｷﾝ
壁芯
X1

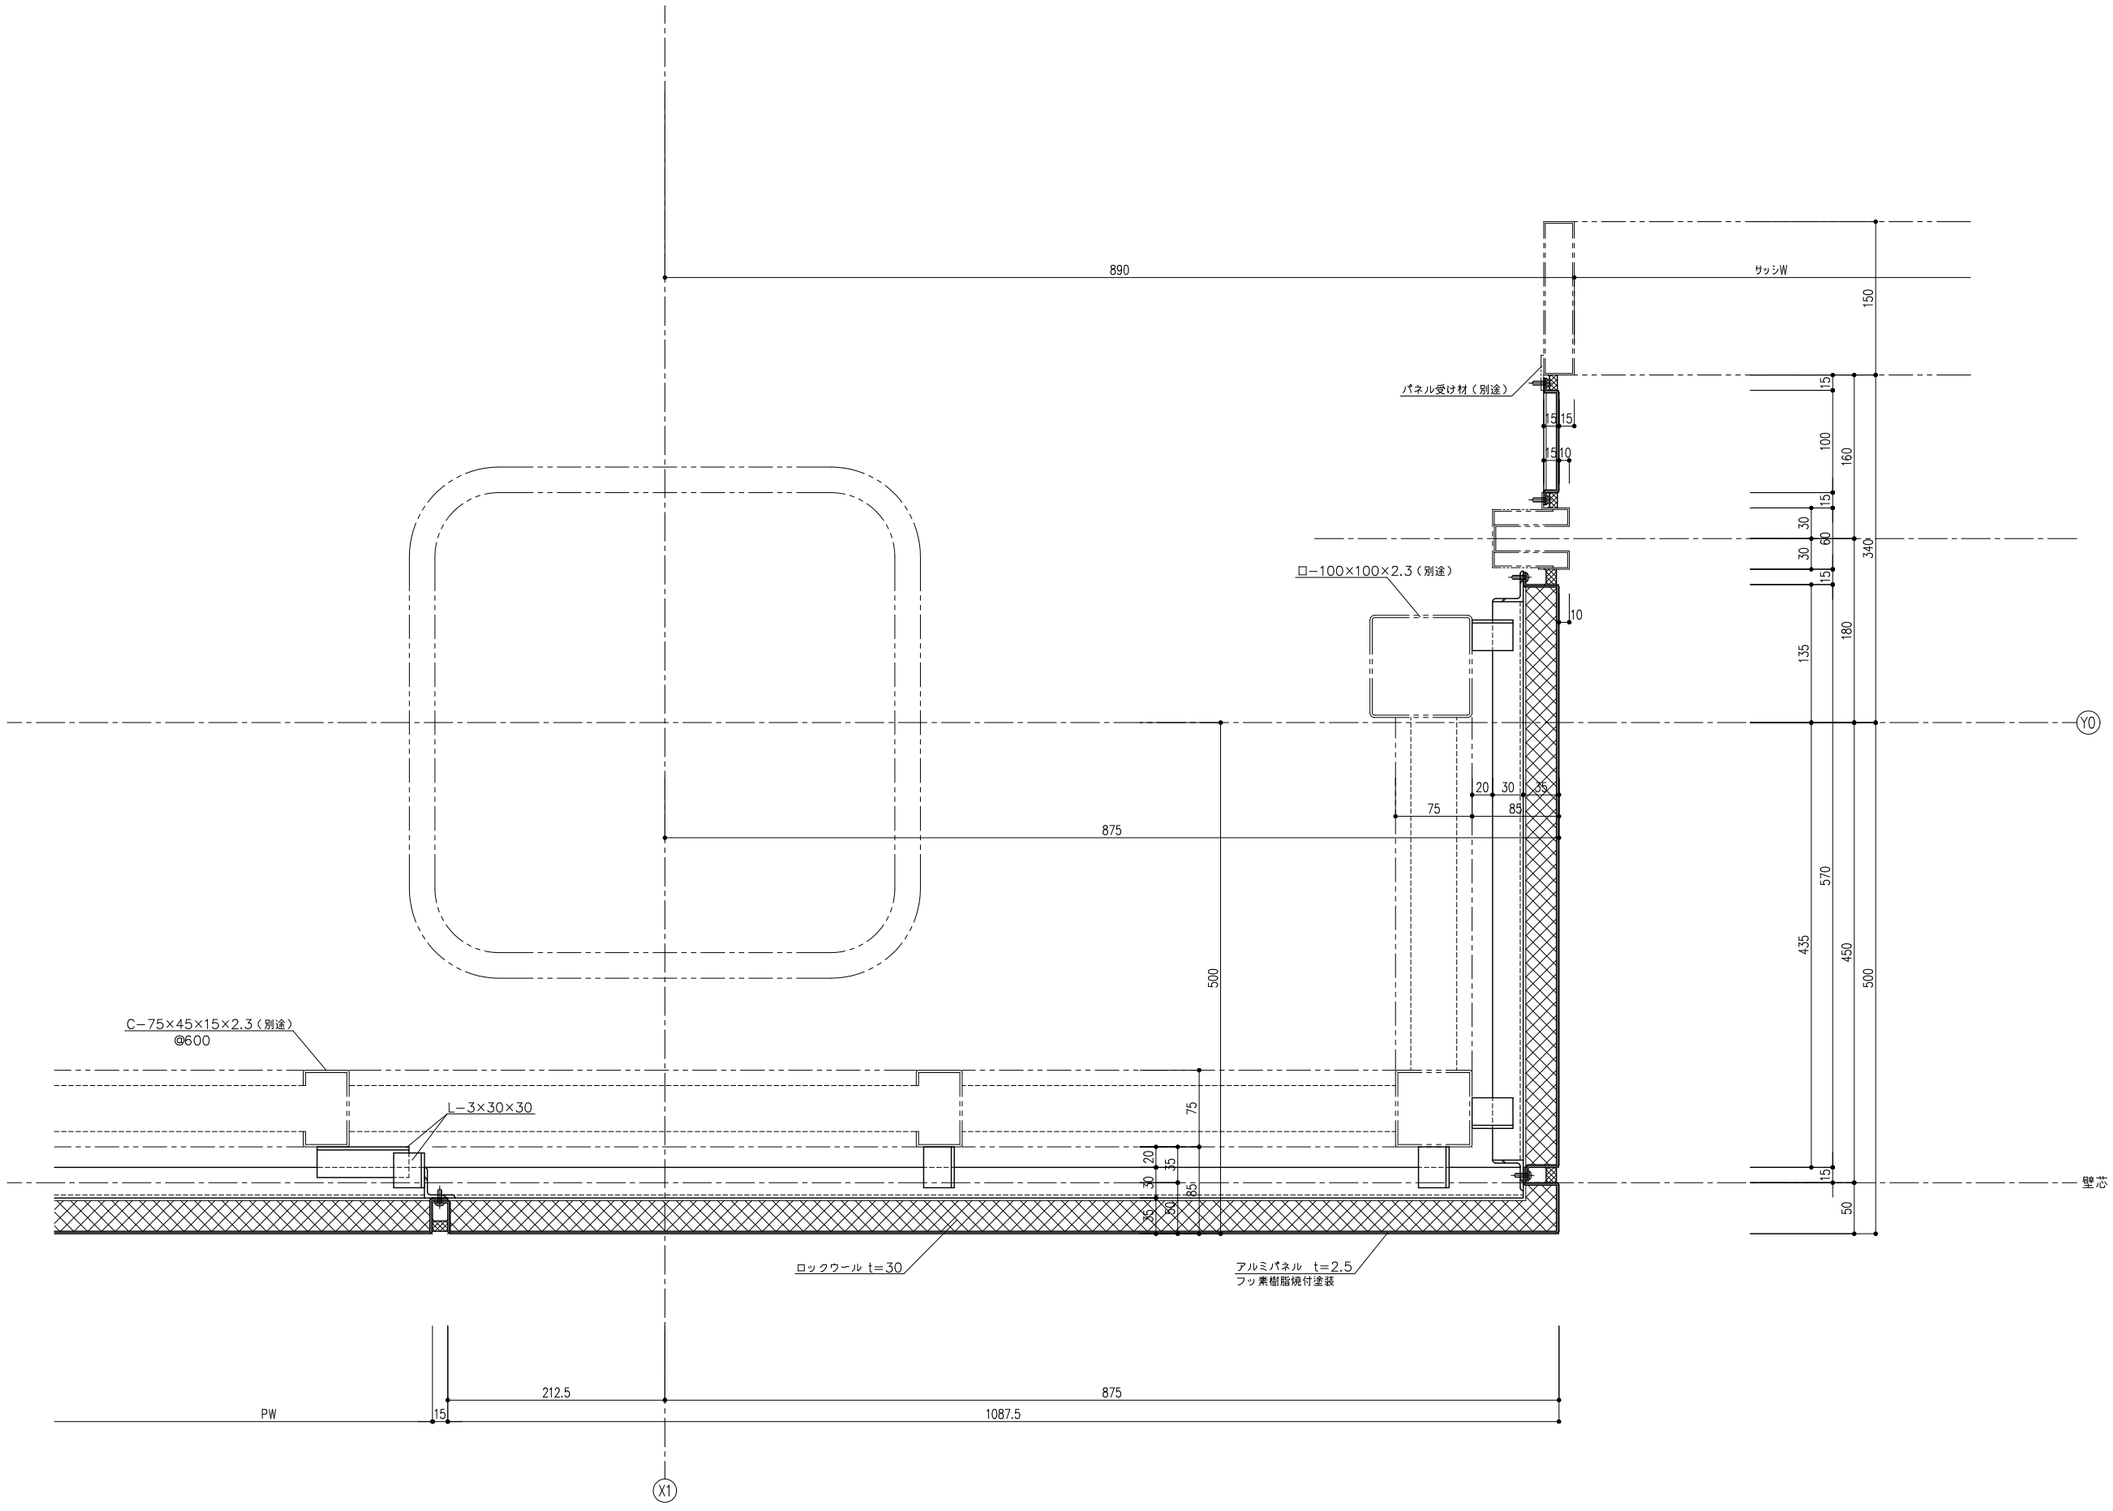
890
サッシW
パネル受け材（別途）
ロ−100×100×2.3（別途）
C−75×45×15×2.3（別途）
@600
L−3×30×30
ロックウール t=30
アルミパネル t=2.5
フッ素樹脂焼付塗装
875
500
150
160
340
180
570
450
435
135
100
75
85
20
30
35
50
15
10
PW
212.5
1087.5
Y0
X1
壁芯