




※光漏れ対策として目地開口内部に塞ぎ板を設ける。

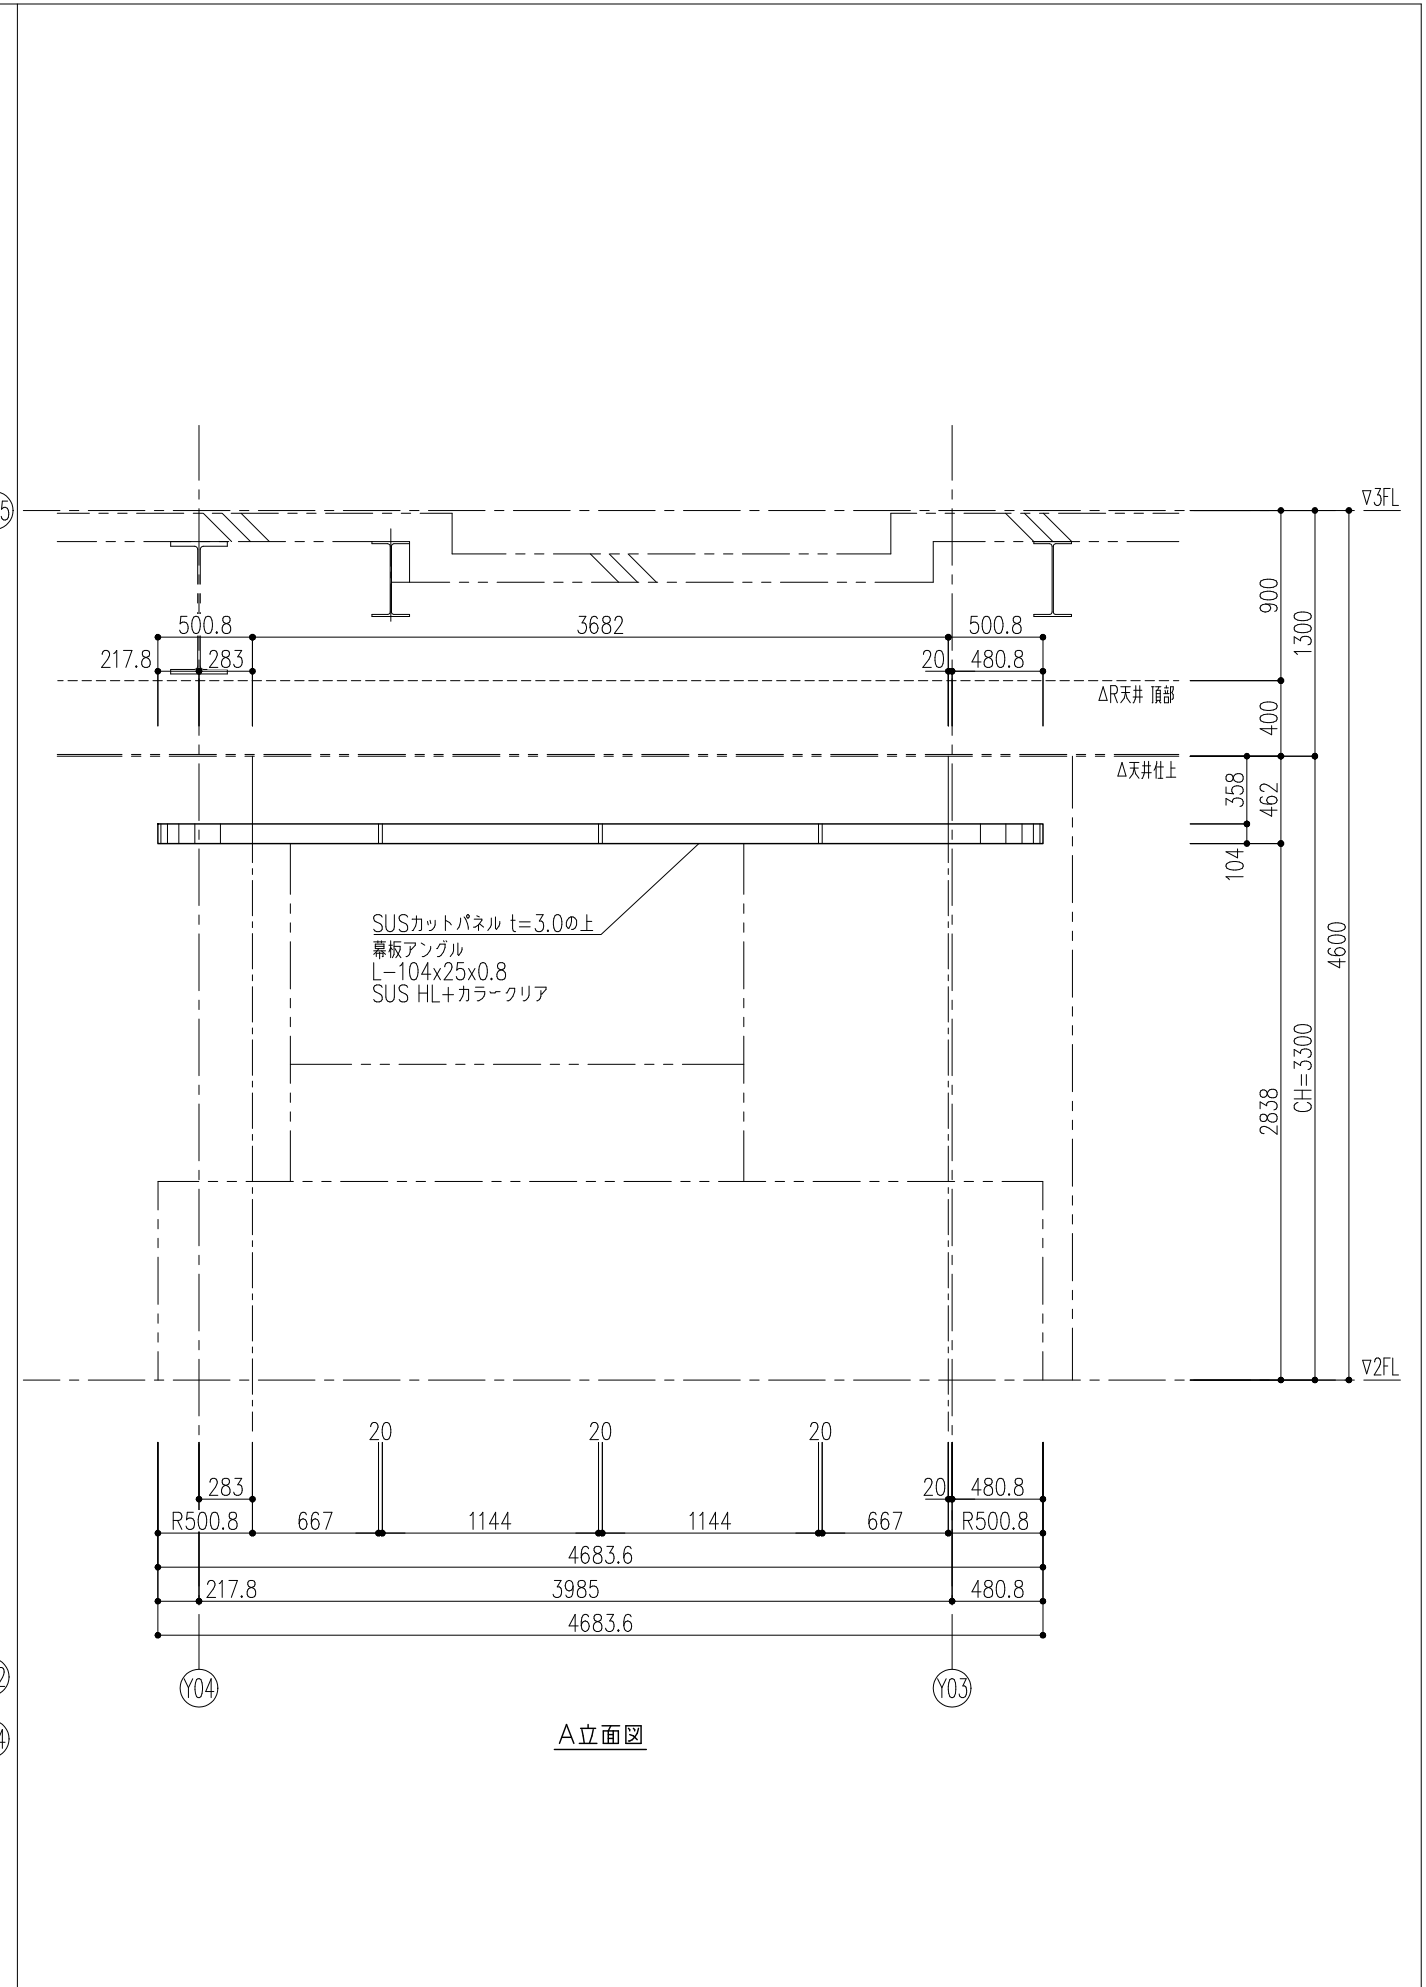


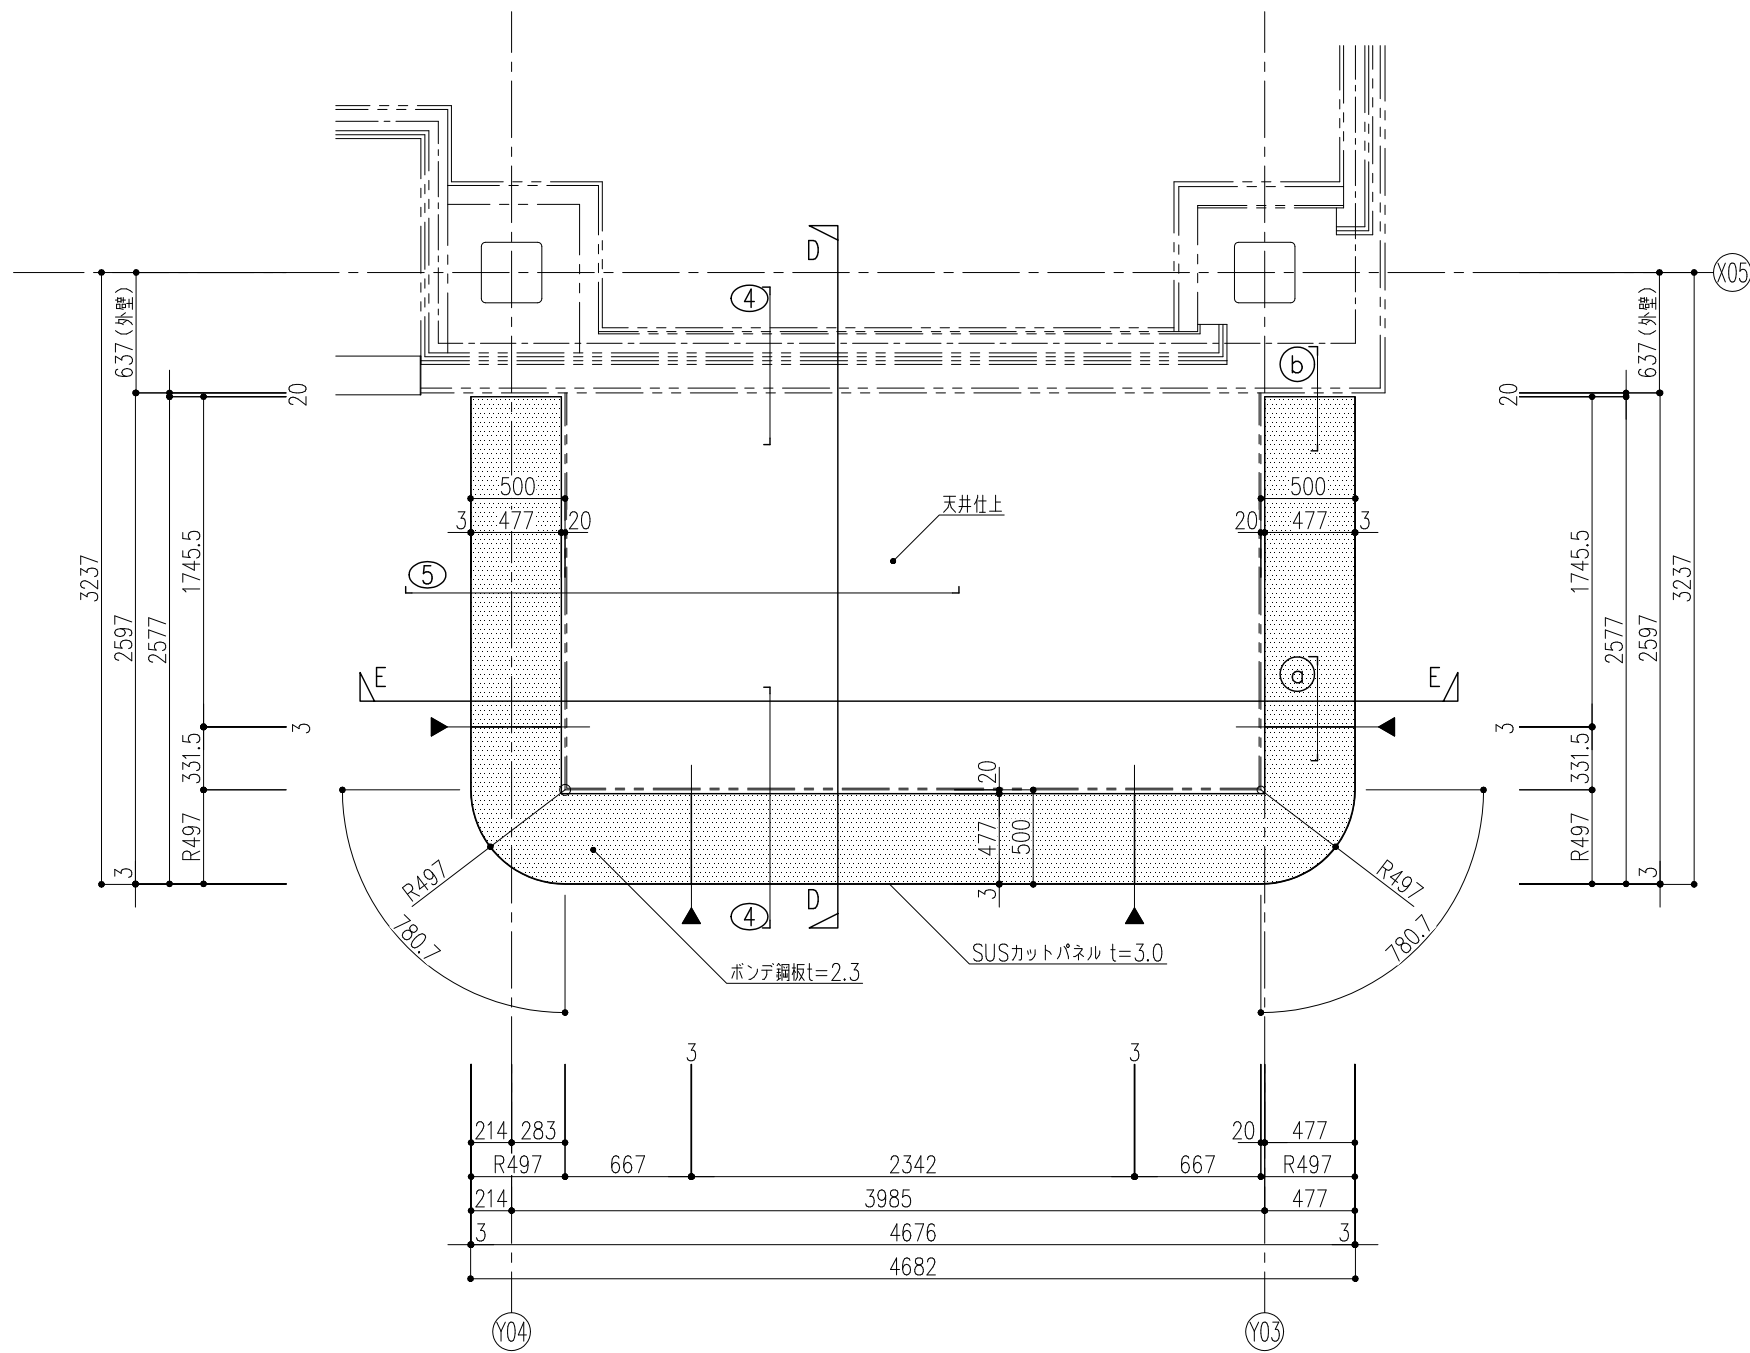


2F ボンデ鋼板平面図

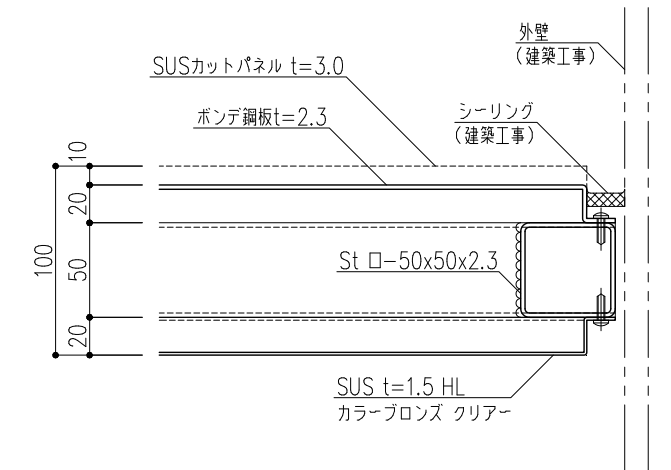


b部詳細図 (1/2)

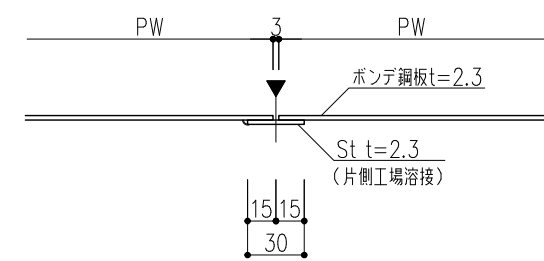


a部詳細図 (1/2)

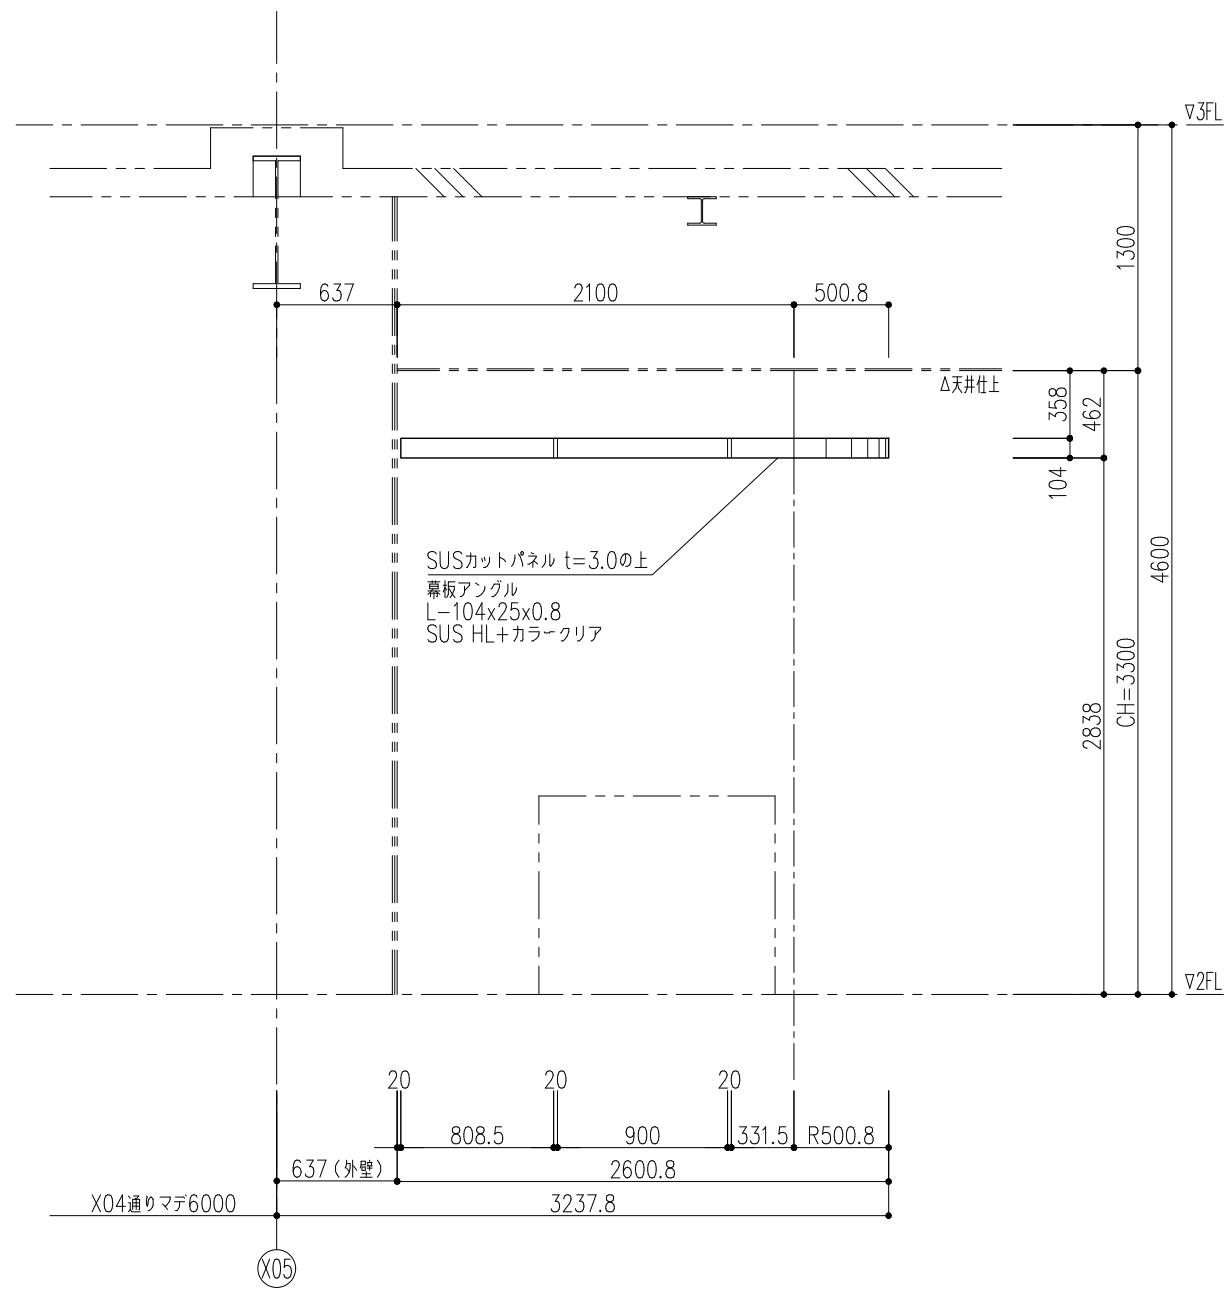


B立面図

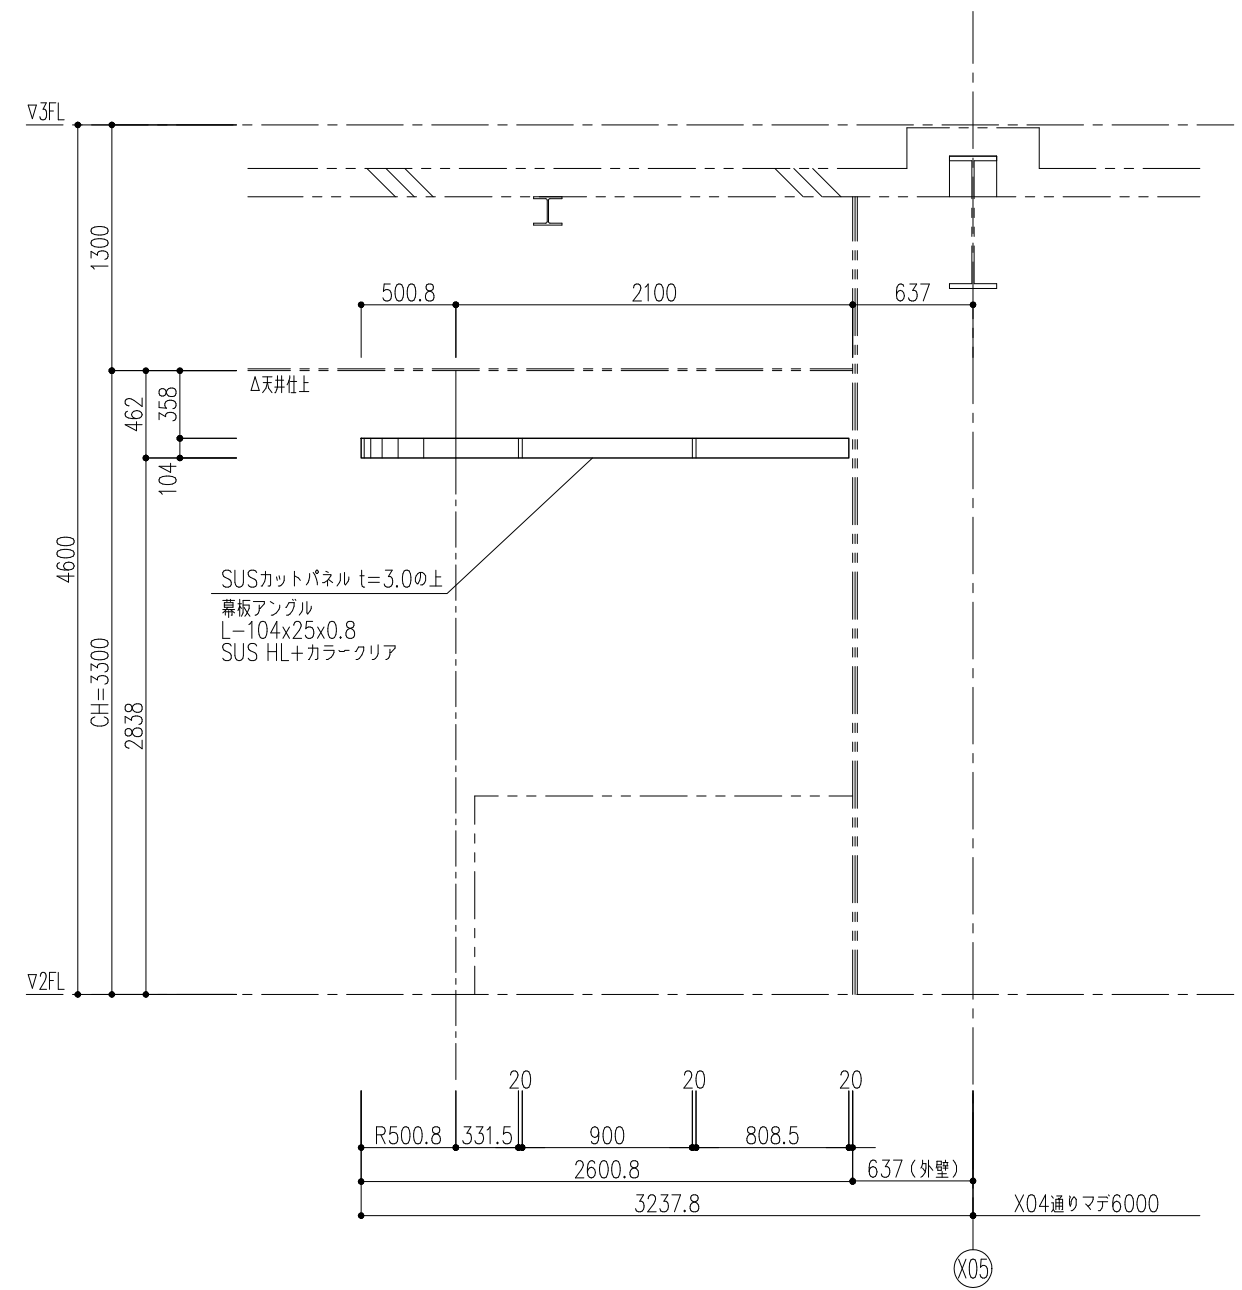


C立面図

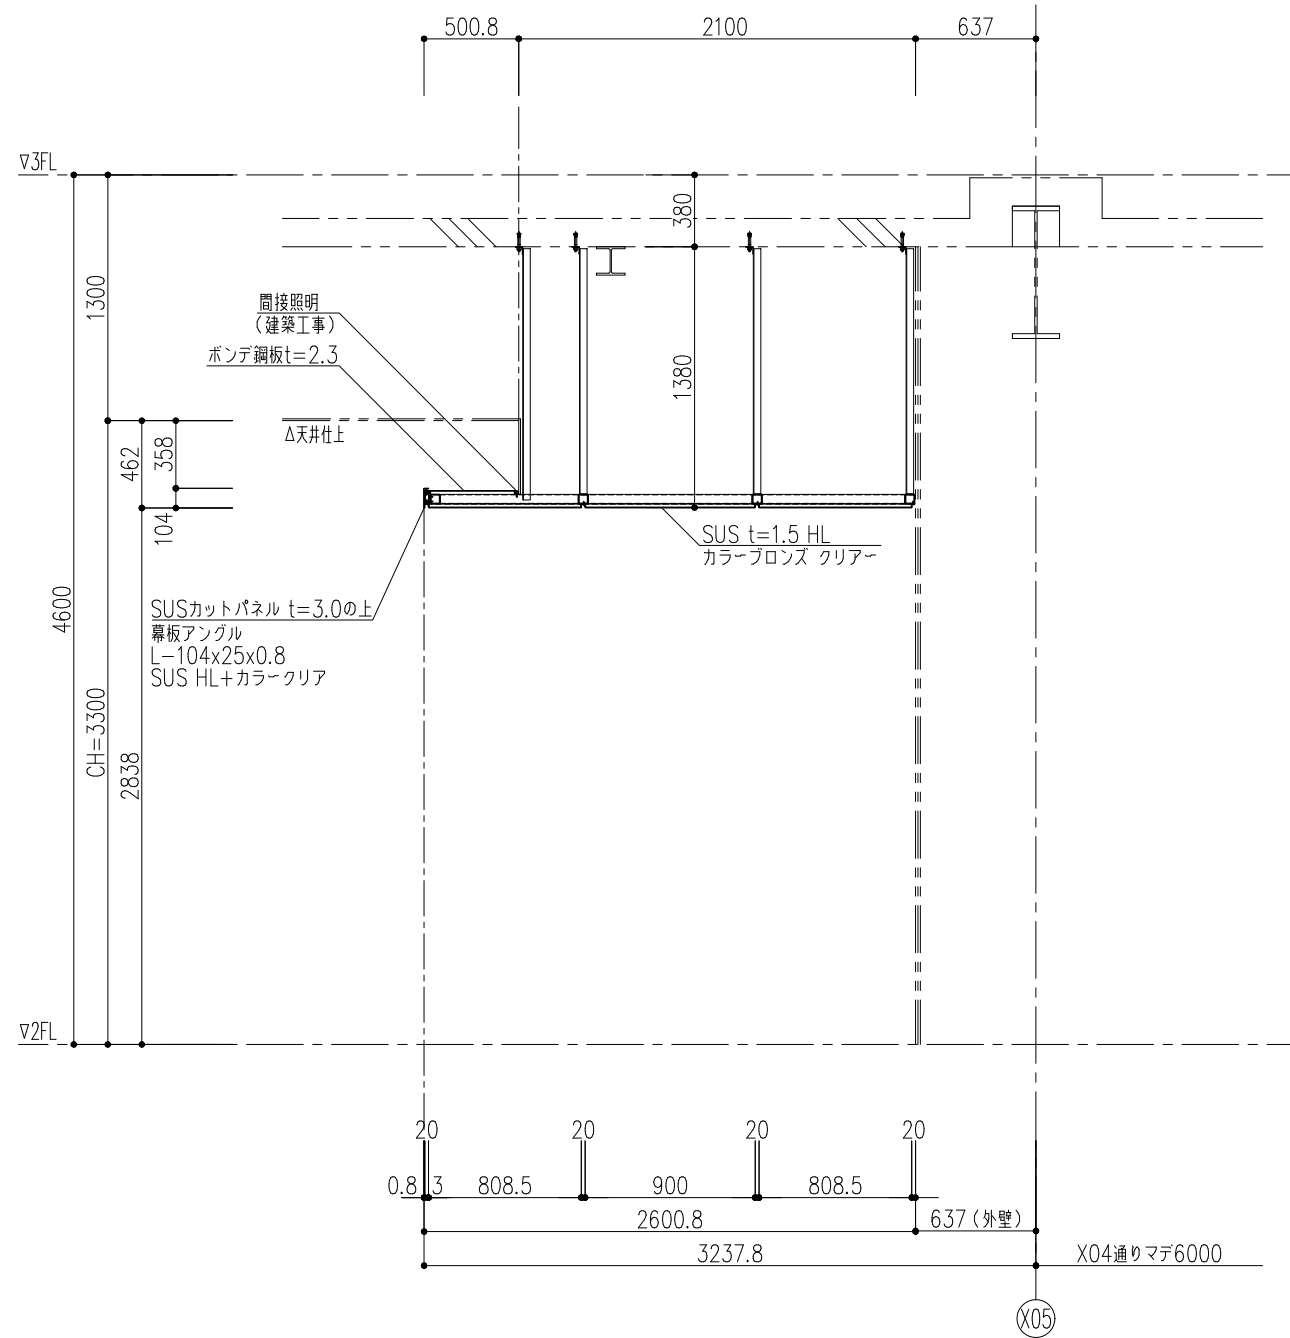


D断面図

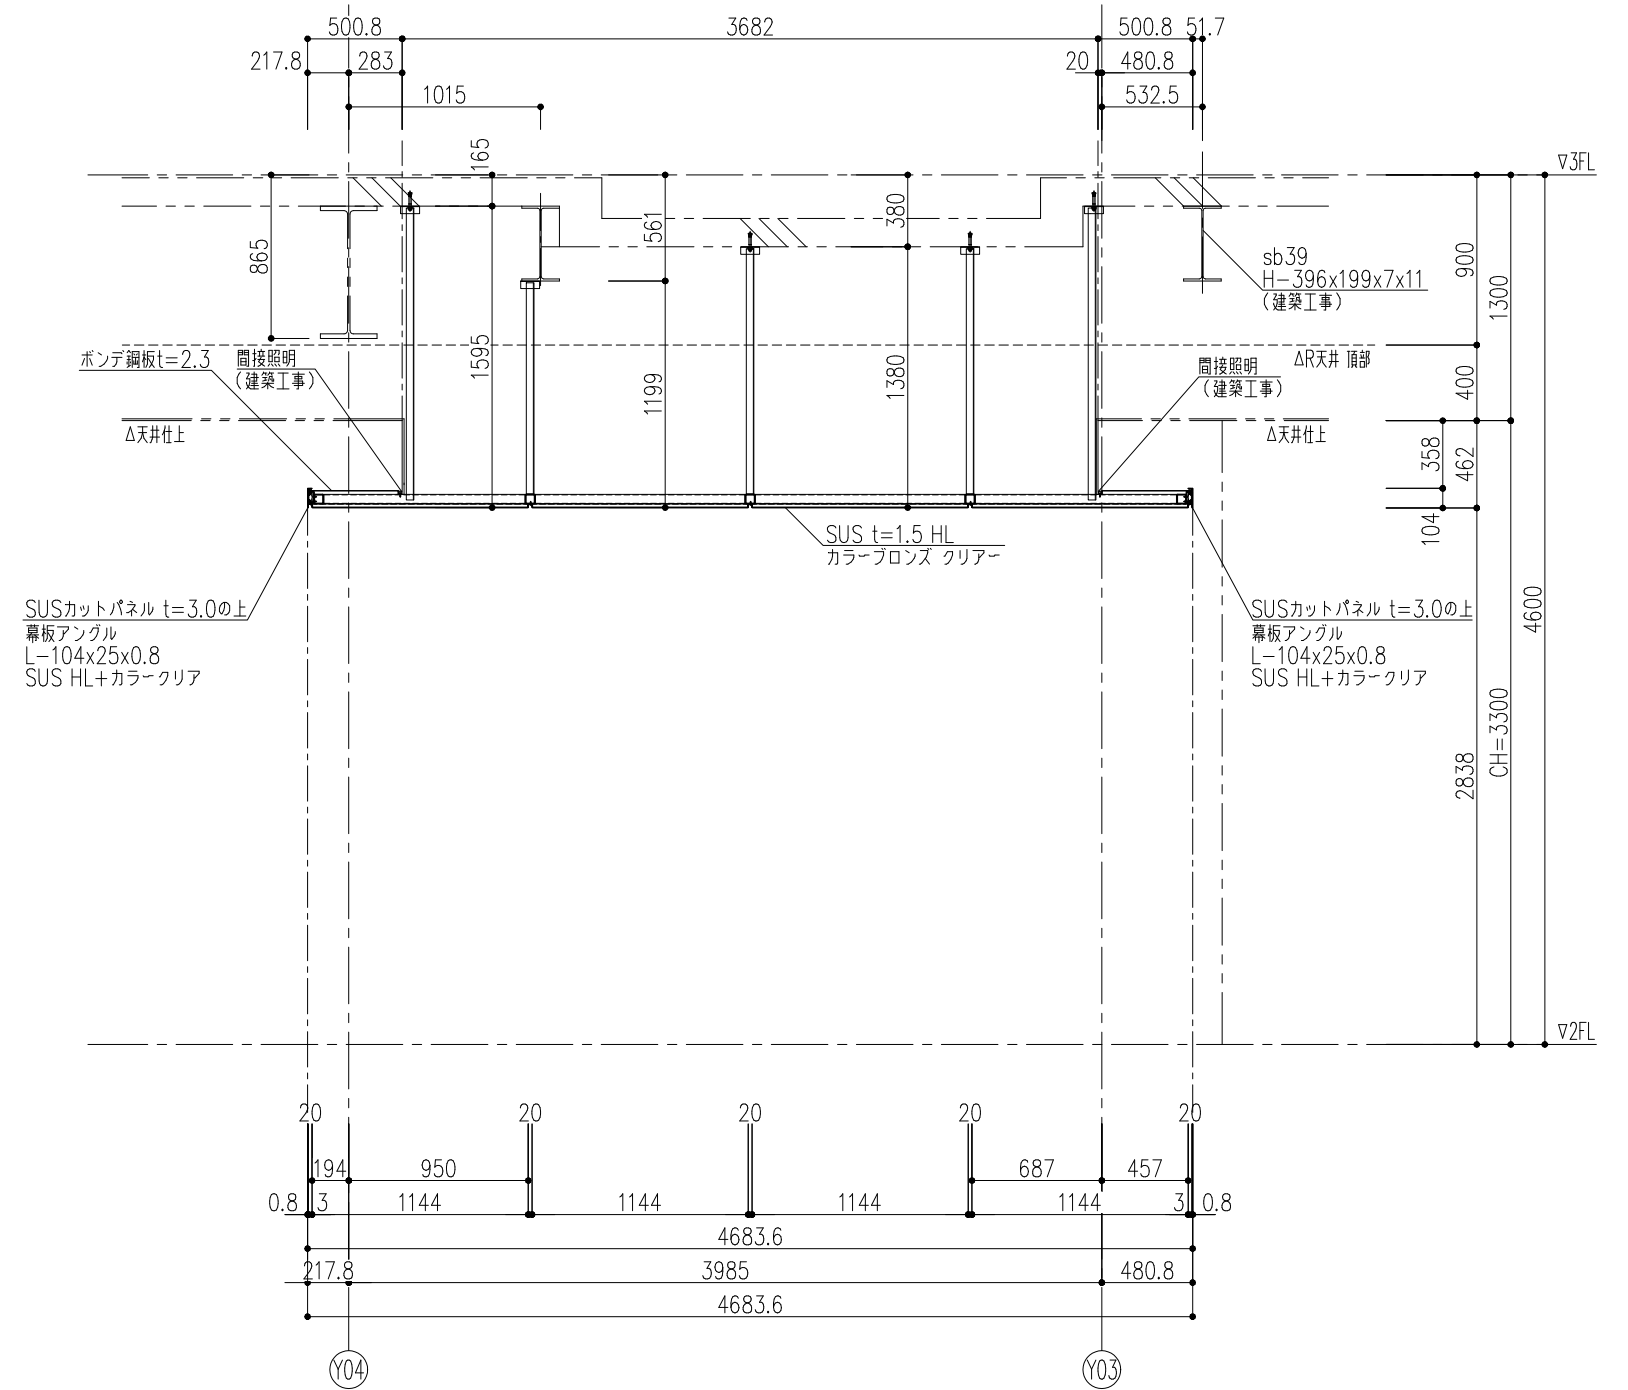

E断面図

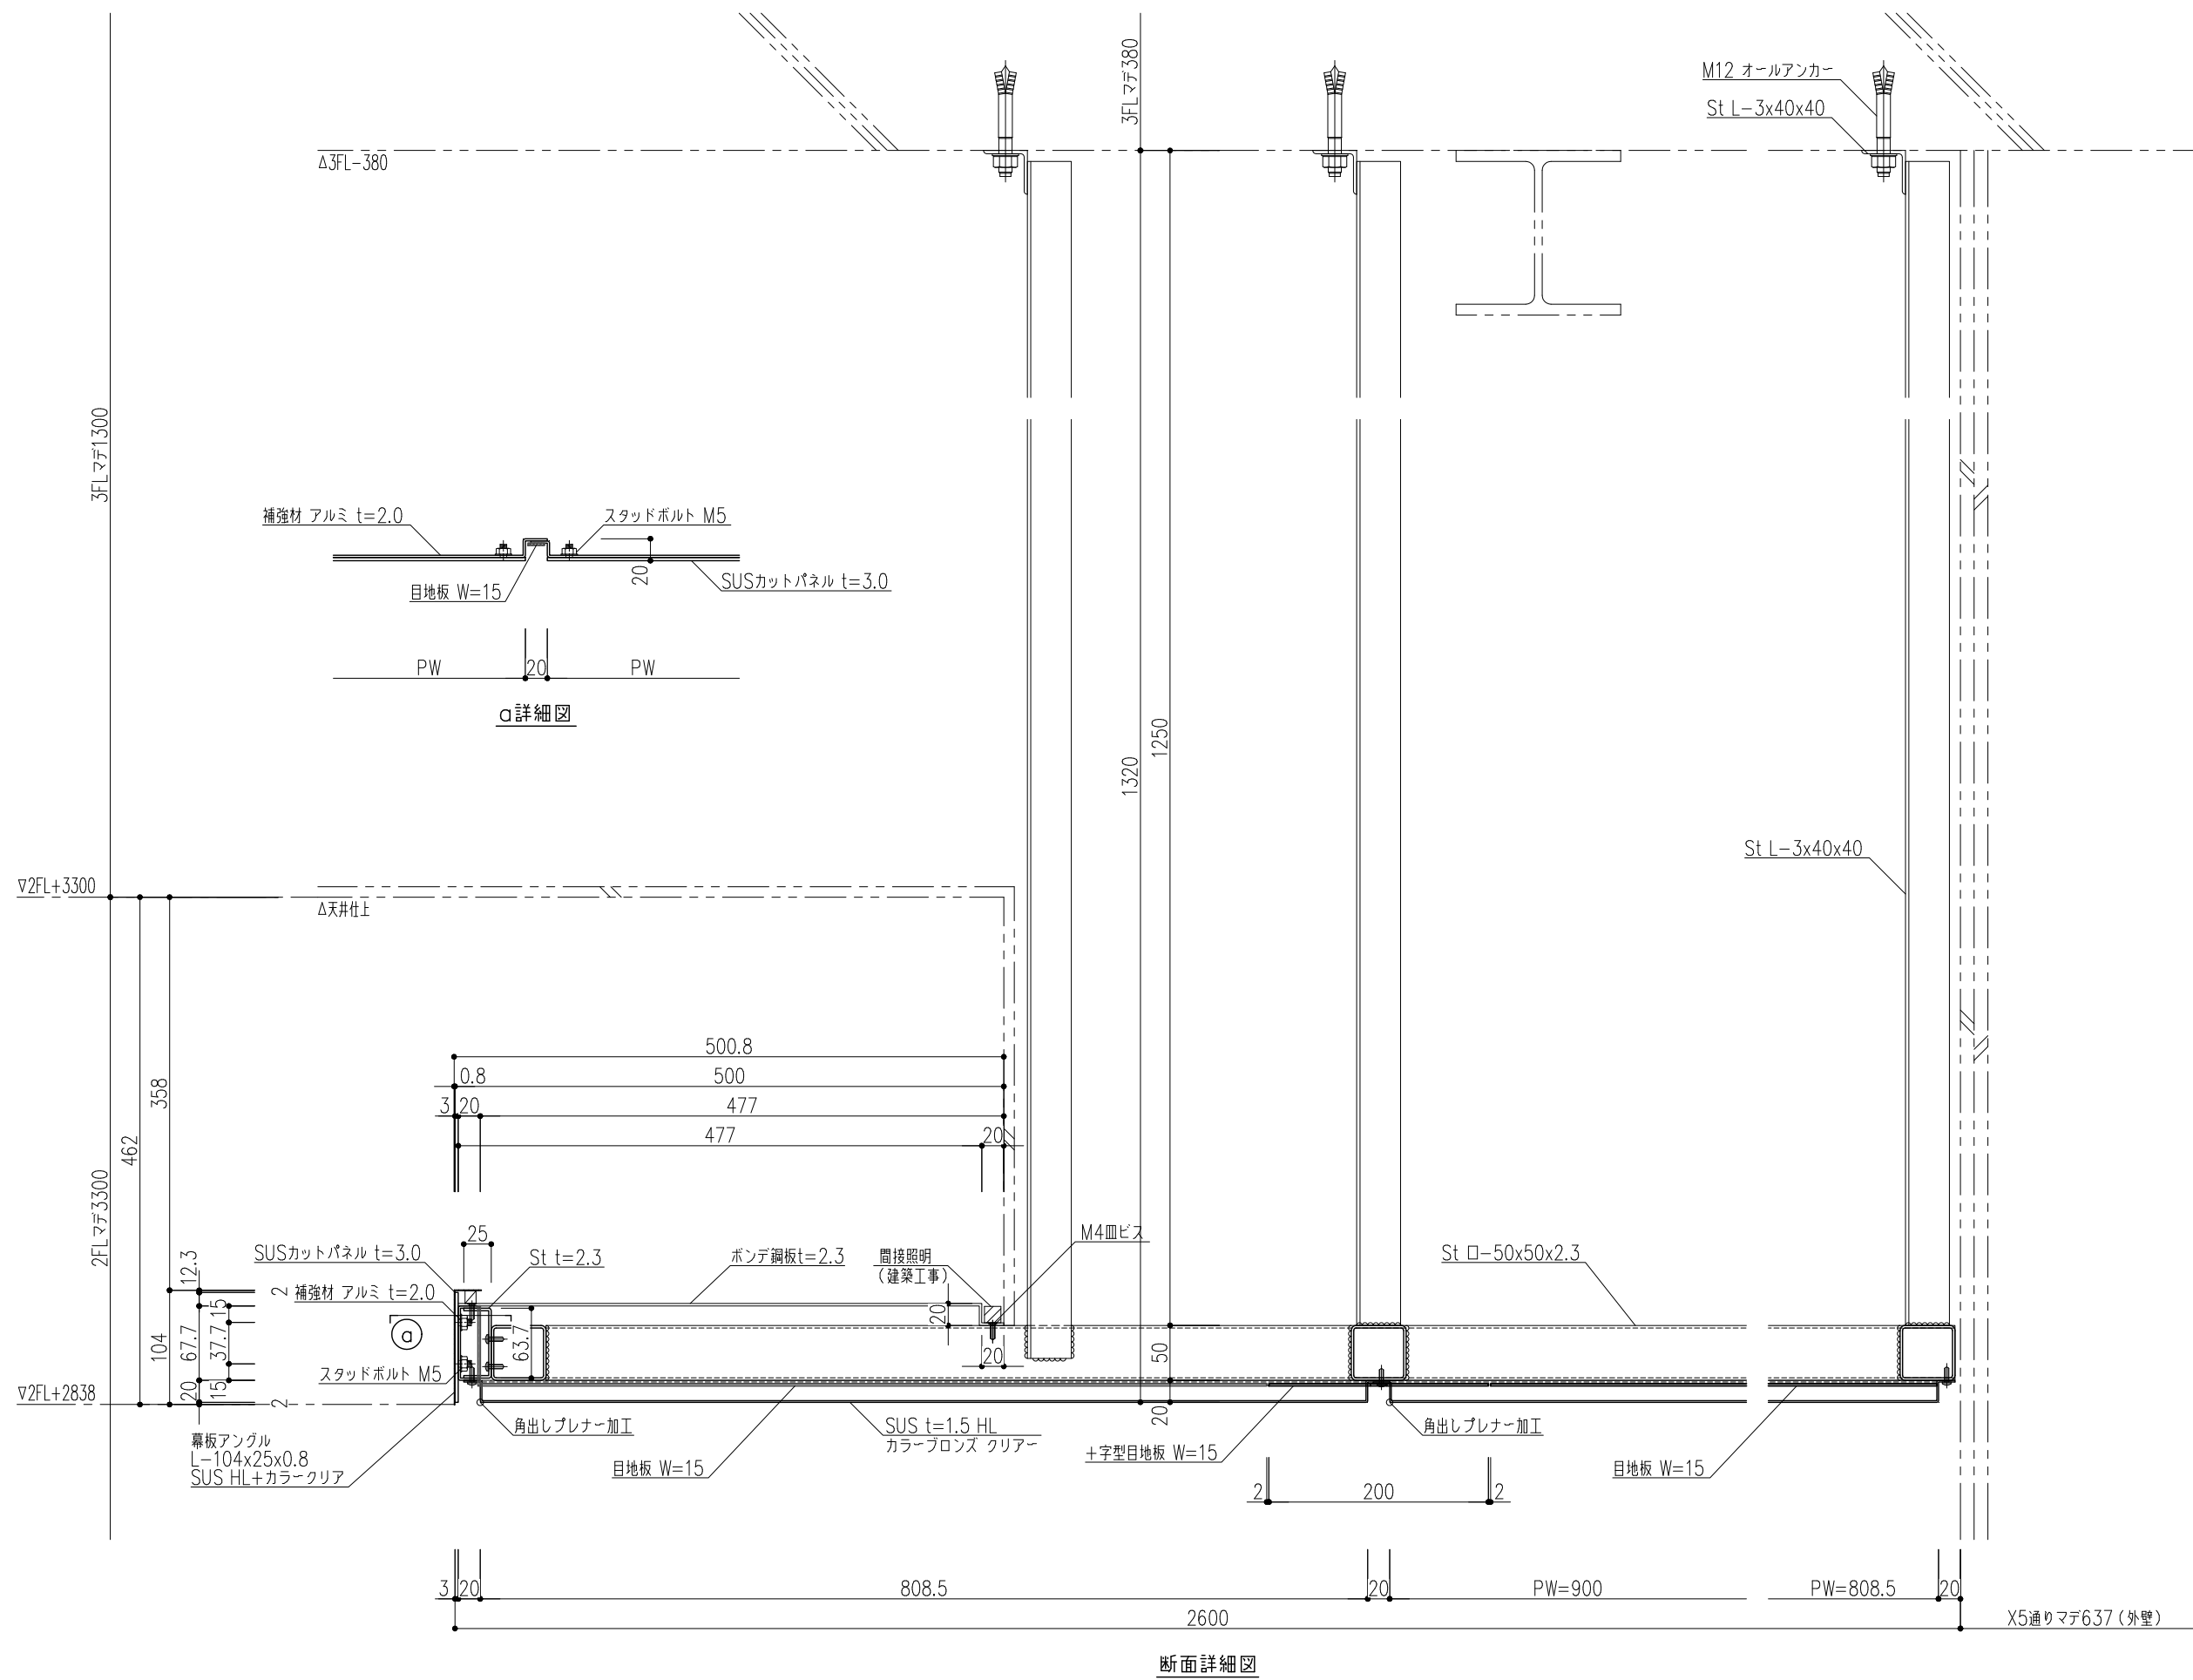

断面詳細図

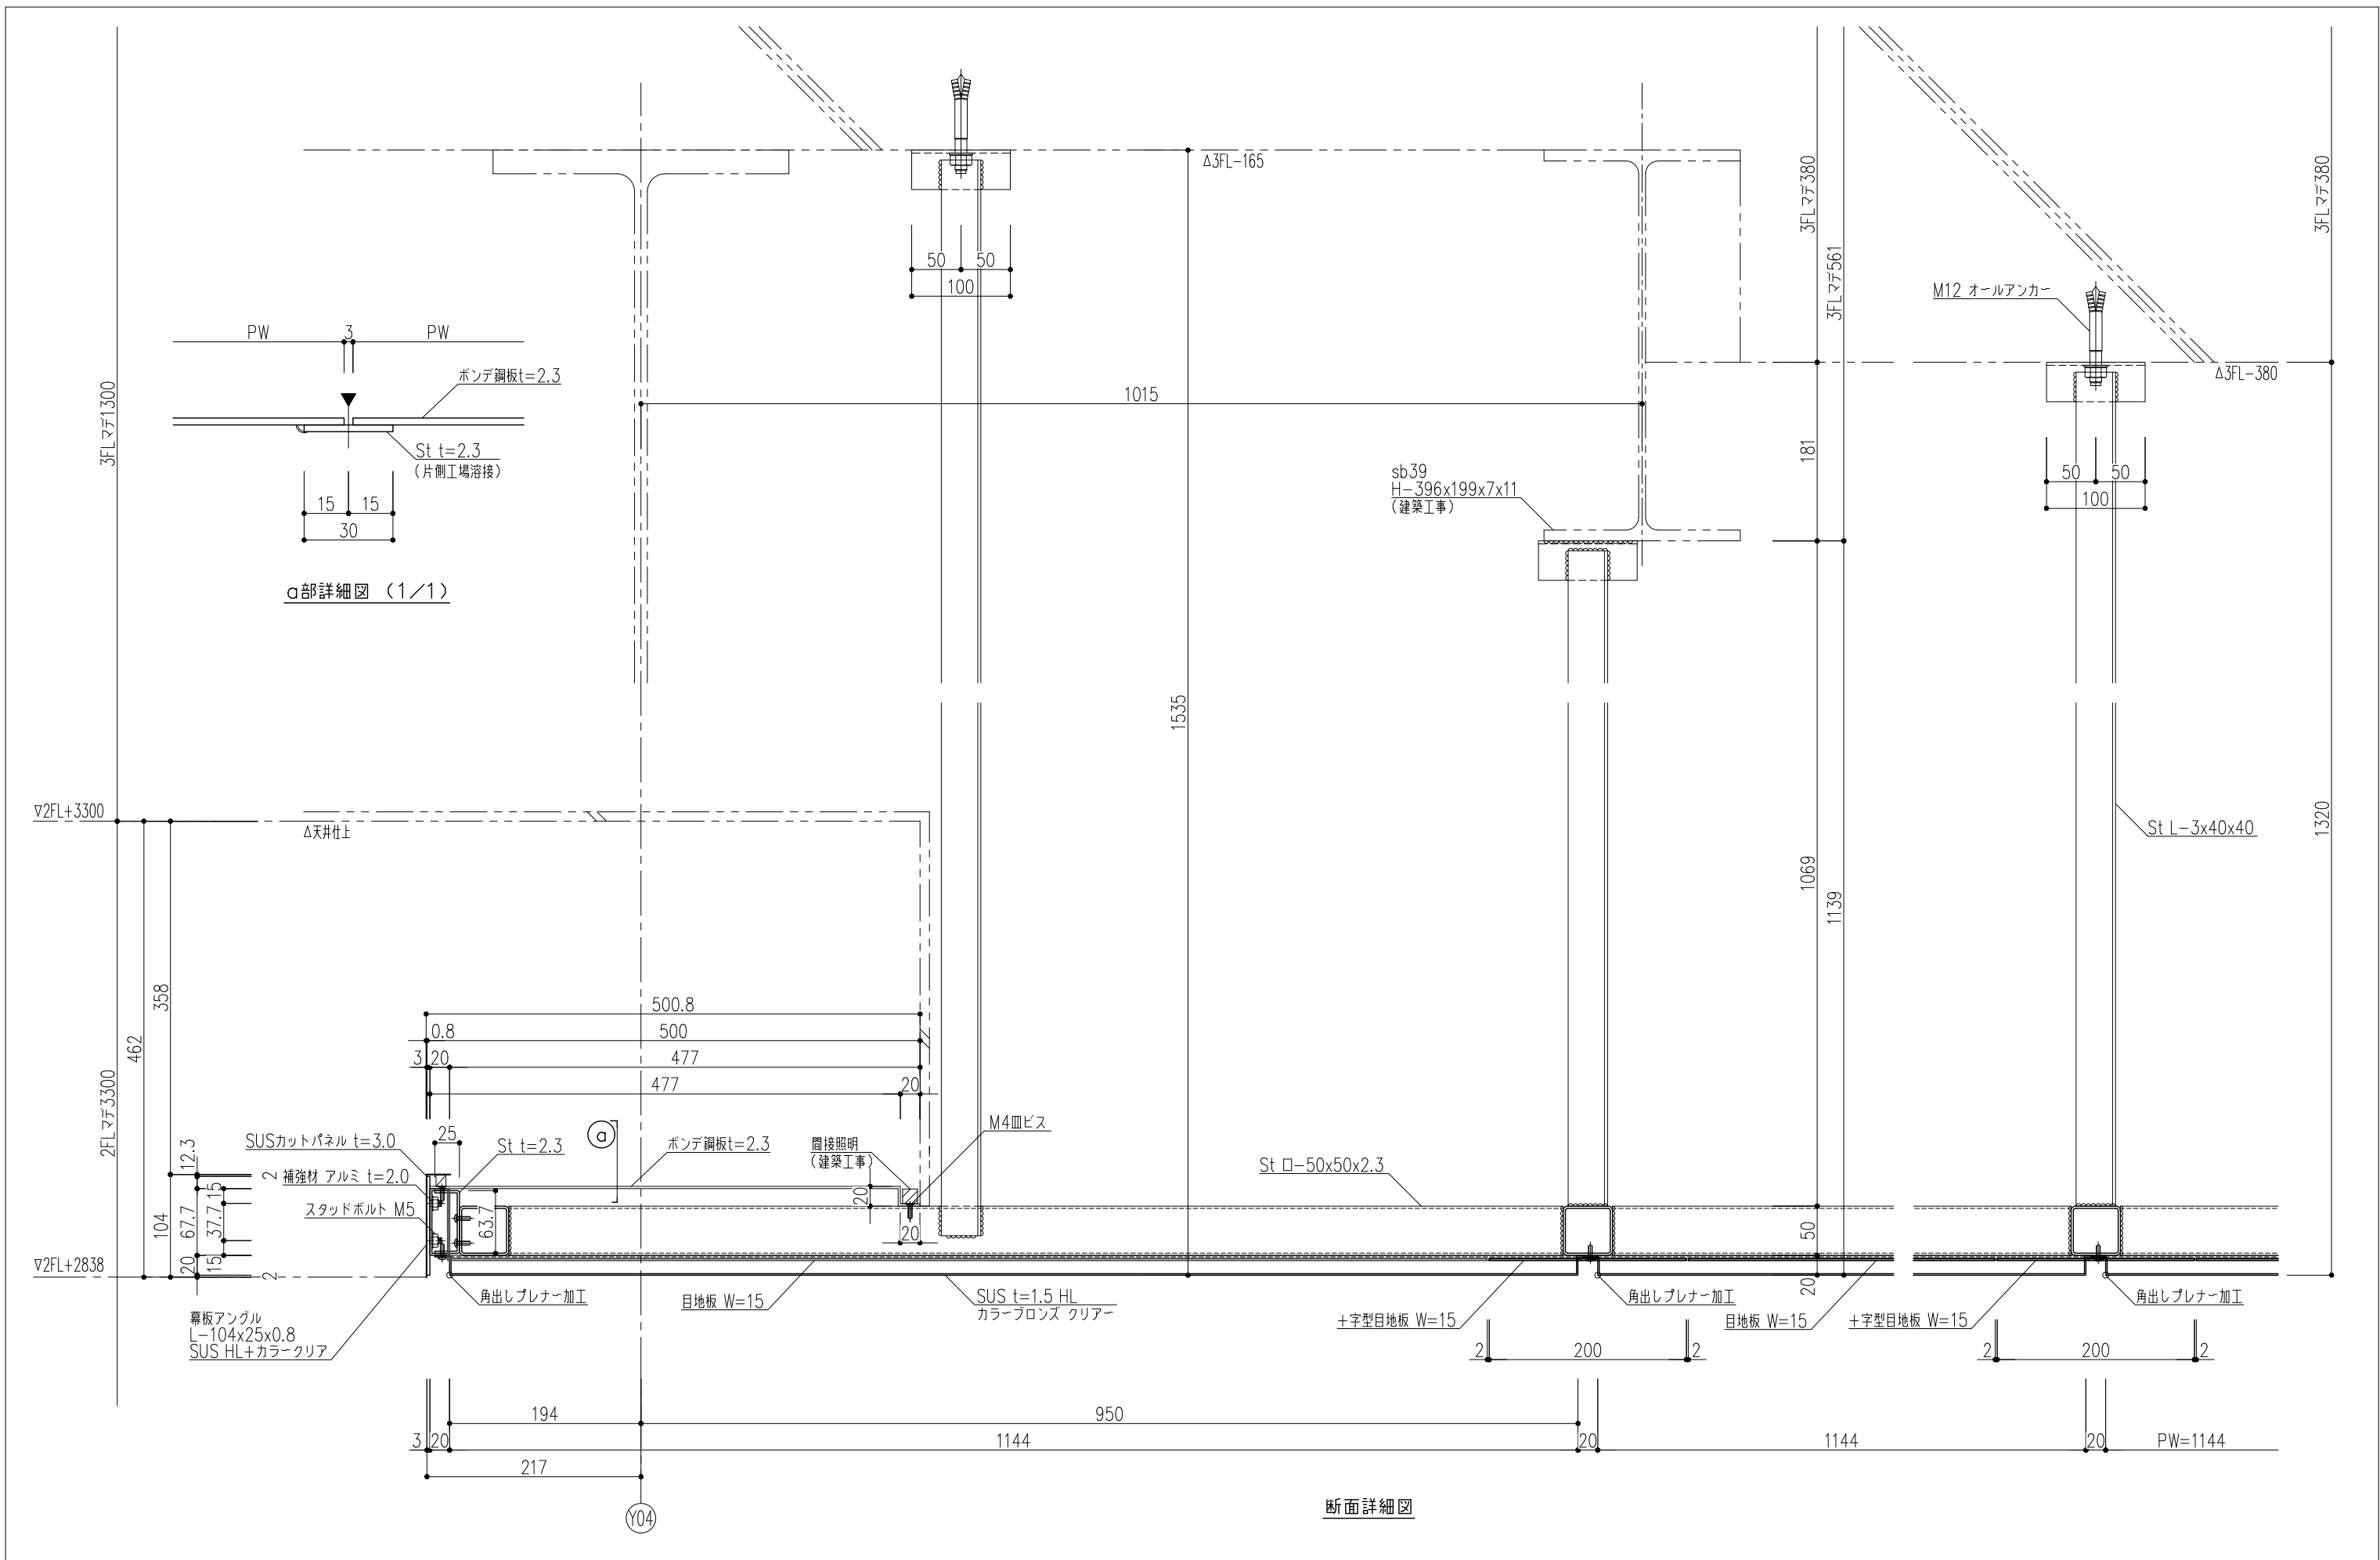

a部詳細図 (1/1)

断面詳細図